

ΠΑΡΑΔΟΧΕΣ

1. ΥΛΙΚΑ

ΟΠΛΙΣΜΕΝΟ ΣΚΥΡΟΔΕΜΑ	C 25/30
ΟΠΛΙΣΜΟΙ ΝΕΥΡΟΧΑΛΥΒΕΣ	B 500c
ΣΥΝΔΕΤΗΡΕΣ ΝΕΥΡΟΧΑΛΥΒΕΣ	B 500a
ΔΟΜΙΚΟ ΠΛΕΓΜΑ	S 235
ΔΟΜΙΚΟΣ ΧΑΛΥΒΑΣ	S 235

2. ΔΡΑΣΕΙΣ

2.1 ΜΟΝΙΜΕΣ

ΟΠΛΙΣΜΕΝΟ ΣΚΥΡΟΔΕΜΑ	25.0	KN/m ³
ΑΟΠΛΟ ΣΚΥΡΟΔΕΜΑ	22.0	KN/m ³
ΧΑΛΥΨ	78.5	KN/m ³
ΔΡΟΜΙΚΕΣ ΟΠΤΟΠΛΙΝΘΟΔΟΜΕΣ	2.10	KN/m ²
ΜΠΛΙΚΕΣ ΟΠΤΟΠΛΙΝΘΟΔΟΜΕΣ	3.60	KN/m ²
ΦΟΡΤΙΟ ΕΠΙΚΑΛΥΨΗΣ ΔΑΠΕΔΩΝ	1.50	KN/m ²
ΦΟΡΤΙΟ ΕΠΙΚΑΛΥΨΗΣ ΔΑΠΕΔΟΥ ΔΟΜΑΤΟΣ	2.50	KN/m ²
ΦΟΡΤΙΟ ΕΠΙΚΑΛΥΨΗΣ ΔΑΠΕΔΟΥ ΚΛΙΜΑΚΩΝ - ΕΞΟΣΤΩΝ	1.50	KN/m ²
ΦΟΡΤΙΟ ΣΤΕΓΗΣ	0.10	KN/m ²

2.2. ΜΕΤΑΒΛΗΤΕΣ

ΦΕΛΙΜΟ ΒΑΤΟΥ ΔΟΜΑΤΟΣ	2.00	KN/m ²
ΦΕΛΙΜΟ ΜΗ ΒΑΤΟΥ ΔΟΜΑΤΟΣ	1.00	KN/m ²
ΦΕΛΙΜΟ ΔΑΠΕΔΩΝ	2.00	KN/m ²
ΦΕΛΙΜΟ ΚΛΙΜΑΚΩΝ - ΕΞΟΣΤΩΝ	5.00	KN/m ²
ΦΕΛΙΜΟ ΔΑΠΕΔΟΥ ΠΙΛΟΤΙΣ	5.00	KN/m ²
ΦΕΛΙΜΟ ΣΤΕΓΗΣ	0.10	KN/m ²

2.3. ΣΕΙΣΜΙΚΕΣ






ΖΩΝΗ ΣΕΙΣΜΙΚΗΣ ΕΠΙΚΙΝΔΥΝΟΤΗΤΑΣ	II
ΣΕΙΣΜΙΚΗ ΕΠΙΤΑΛΥΝΣΗ ΕΔΑΦΟΥΣ	A=0.24g
ΣΥΝΤΕΛΕΣΤΗΣ ΣΤΙΟΝΔΙΟΤΗΤΑΣ	23 (1.15)
ΚΑΤΗΓΟΡΙΑ ΕΔΑΦΟΥΣ	B
ΣΥΝΤΕΛΕΣΤΗΣ ΘΕΜΕΛΙΩΣΗΣ	1.00
ΣΥΝΤΕΛΕΣΤΗΣ ΣΥΝΔΥΑΣΜΟΥ ΔΡΑΣΕΩΝ	ψ=0.60

3. ΕΔΑΦΟΤΕΧΝΙΚΑ ΣΤΟΙΧΕΙΑ

H ΜΕΛΕΤΗ ΕΧΕΙ ΓΙΝΕΙ ΓΙΑ ΤΑΞΗ ΕΔΑΦΟΥΣ - ΘΕΜΕΛΙΩΣΗΣ 200.0 KN/m²

4. ΚΑΝΟΝΙΣΜΟΙ

ΕΛΛΗΝΙΚΟΣ ΚΑΝΟΝΙΣΜΟΣ ΦΟΡΤΙΣΕΩΝ ΔΟΜΙΚΩΝ ΕΡΓΩΝ
ΕΛΛΗΝΙΚΟΣ ΚΑΝΟΝΙΣΜΟΣ ΓΙΑ ΤΗΝ ΜΕΛΕΤΗ ΕΡΓΩΝ
ΑΠΟ ΟΠΛΙΣΜΕΝΟ ΣΚΥΡΟΔΕΜΑ
ΕΛΛΗΝΙΚΟΣ ΑΝΤΙΣΕΙΣΜΙΚΟΣ ΚΑΝΟΝΙΣΜΟΣ
ΚΑΝΟΝΙΣΜΟΣ ΤΕΧΝΟΛΟΓΙΑΣ ΣΚΥΡΟΔΕΜΑΤΟΣ
ΕΥΡΩΚΩΔΙΚΕΣ 1 & 3

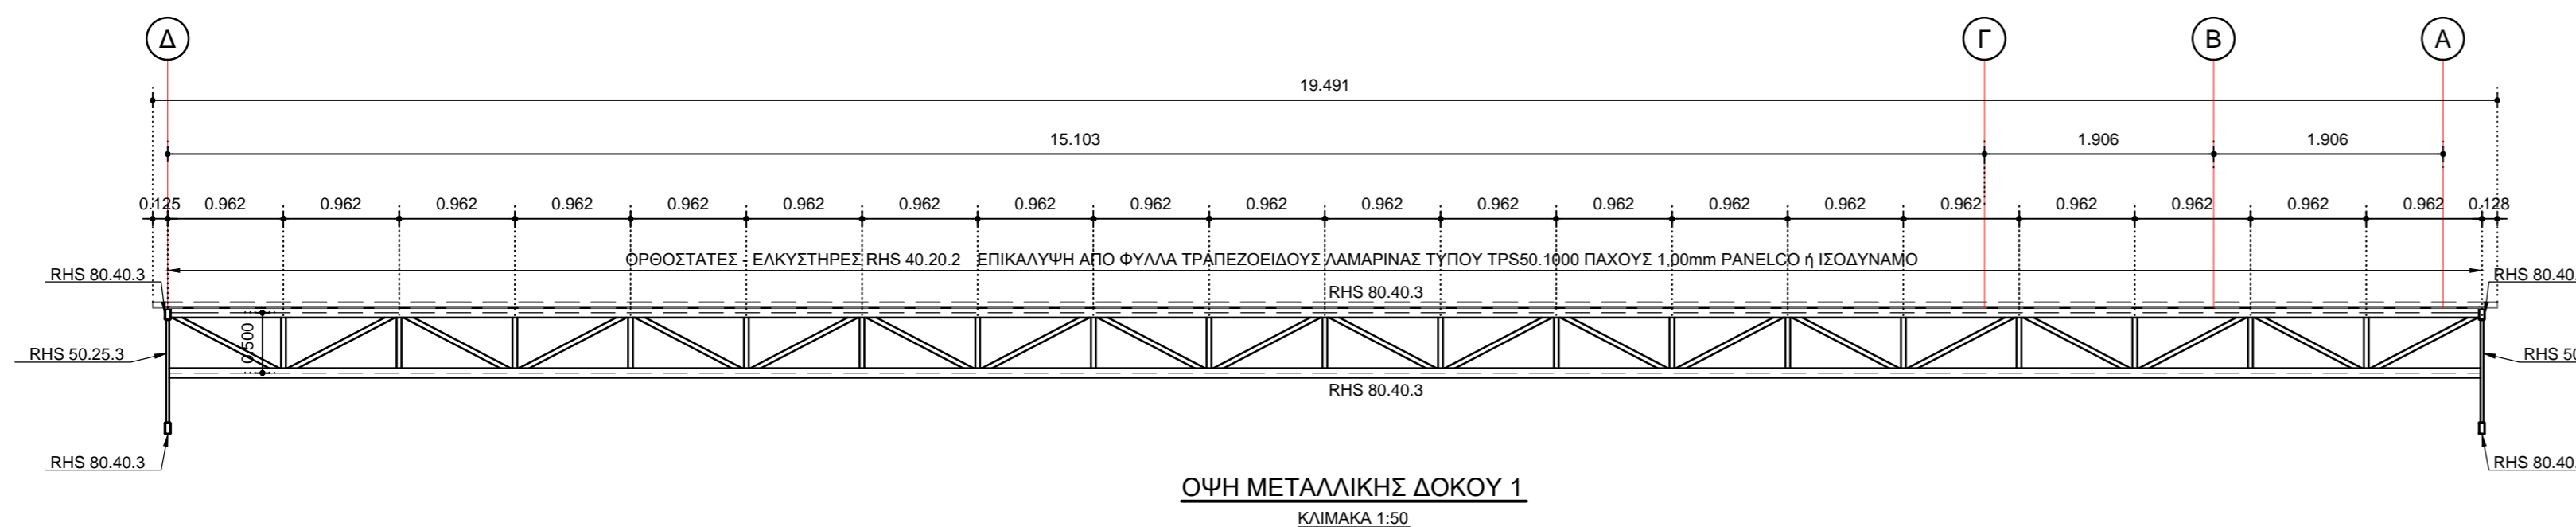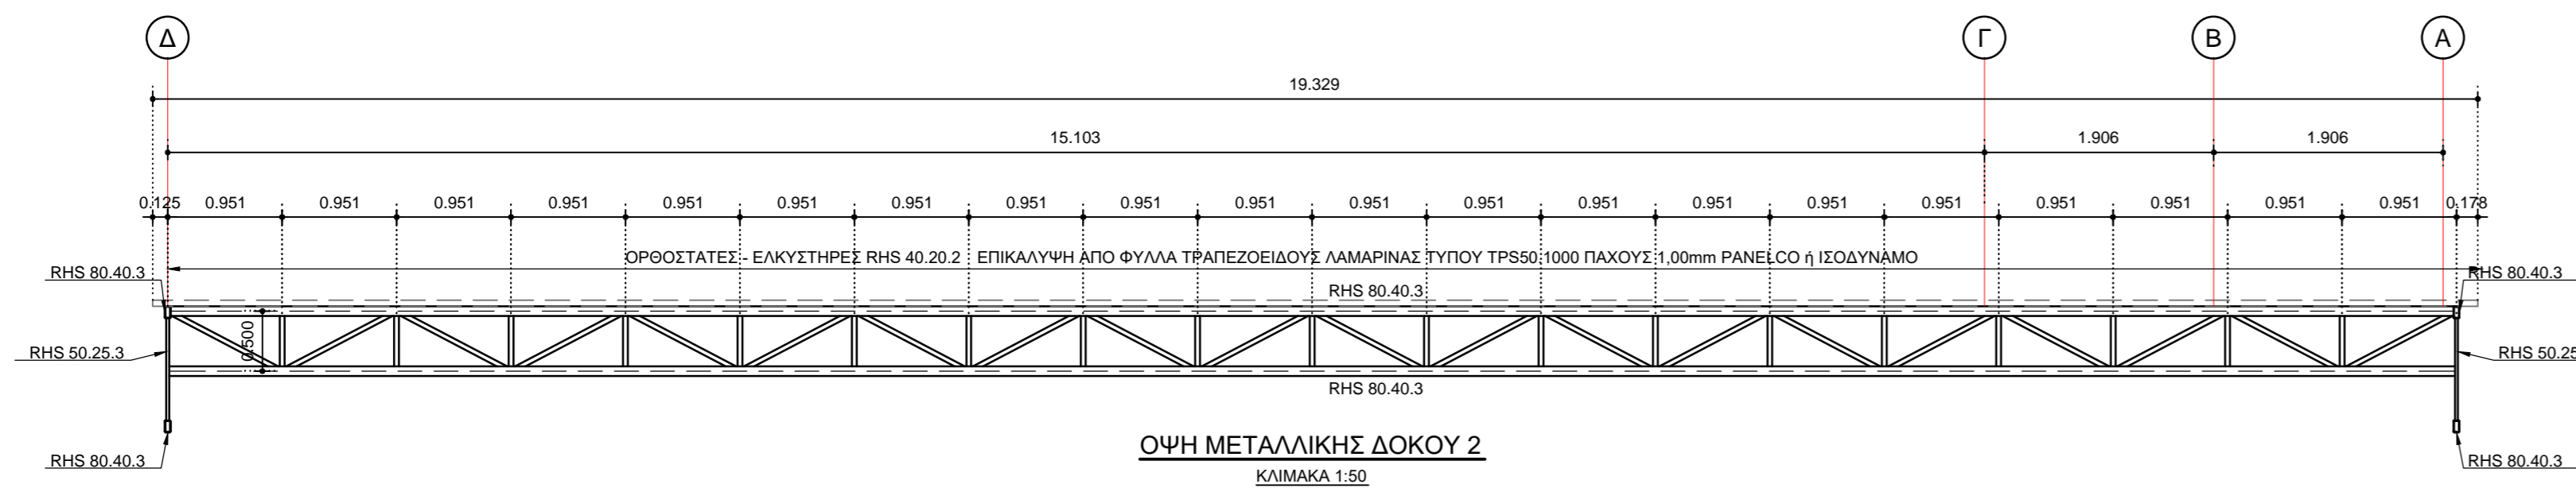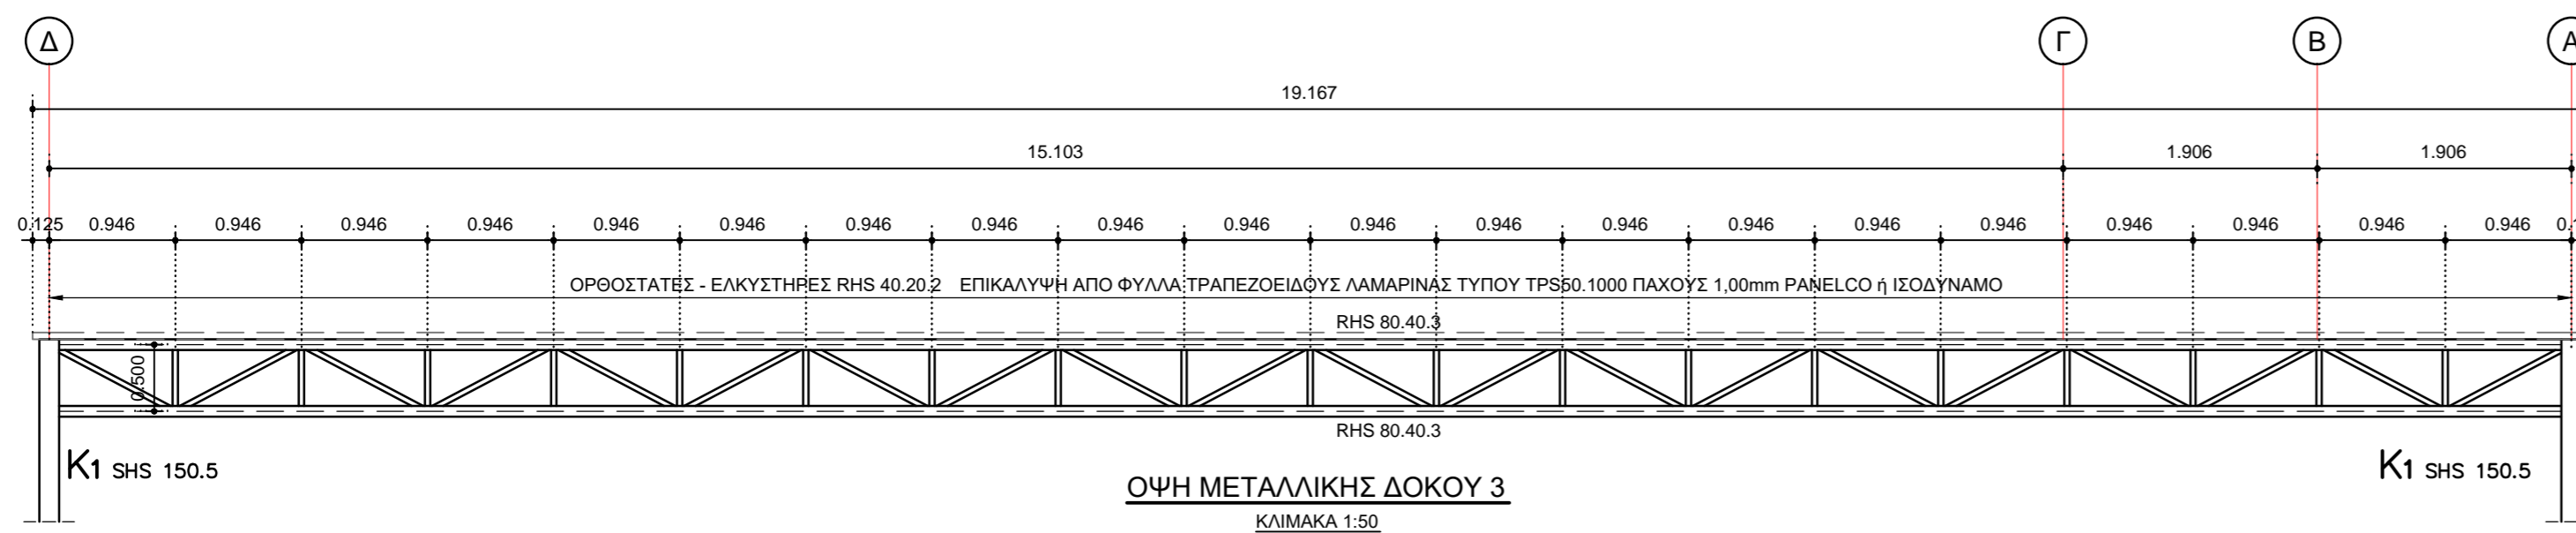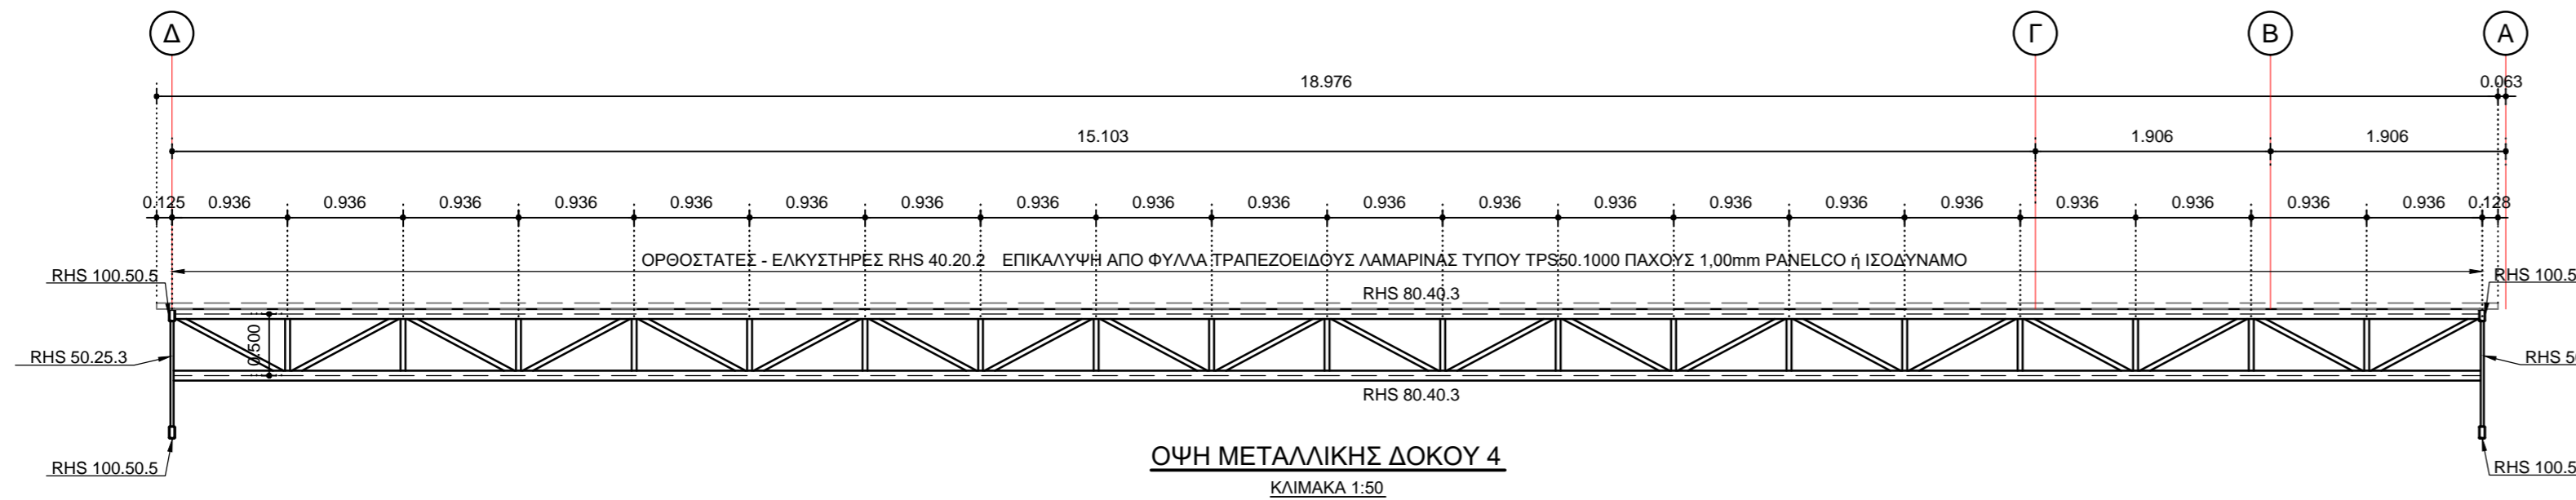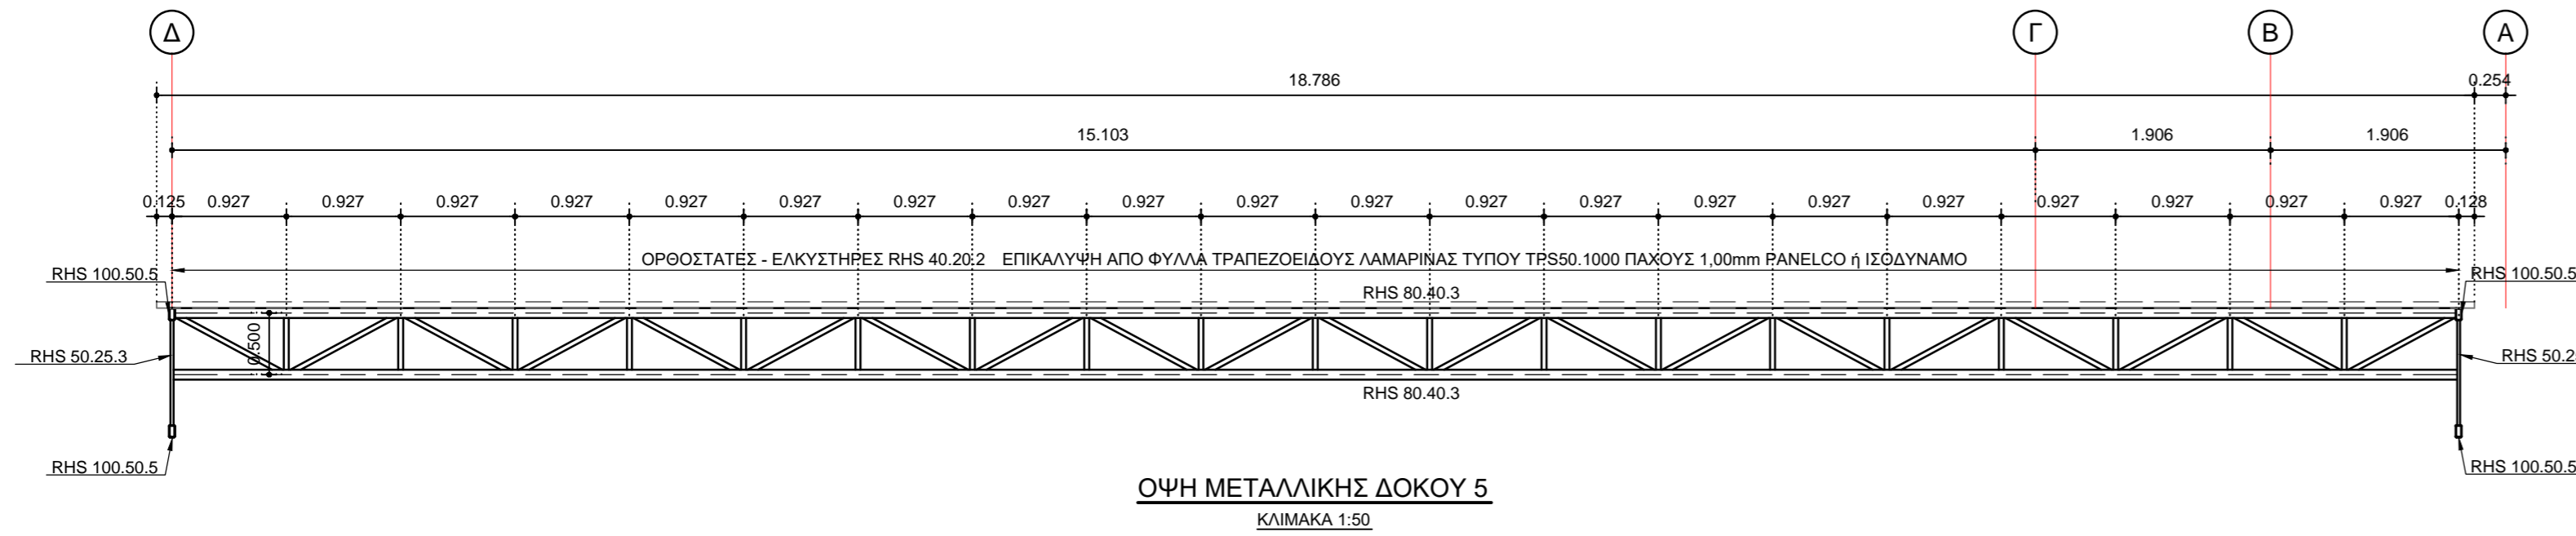

ΕΛΛΗΝΙΚΗ ΔΗΜΟΚΡΑΤΙΑ
ΝΟΜΟΣ ΒΟΙΩΤΙΑΣ
ΔΗΜΟΣ ΛΕΒΑΔΕΩΝ

ΚΑΤΑΣΚΕΥΗ ΣΤΕΓΑΣΤΡΟΥ ΣΤΟ ΕΠΑΛ ΛΙΒΑΔΕΙΑΣ
ΔΗΜΟΥ ΛΕΒΑΔΕΩΝ

ΘΕΣΗ: ΘΕΣΗ: ΕΠΑΛ ΛΙΒΑΔΕΙΑΣ

ΣΤΑΤΙΚΗ
ΜΕΛΕΤΗ

ΚΛΙΜΑΚΑ :	1:50
ΚΩΔ. ΜΕΛΕΤΗΣ :	
ΚΩΔ. ΣΧΕΔΙΟΥ :	
ΑΝΑΘΕΩΡΗΣΗ :	
ΗΜΕΡΟΜΗΝΙΑ :	03-2019

ΣΤΕΓΑΣΤΡΟ
ΟΨΕΙΣ ΔΟΚΩΝ 1-5

Σ-04

ΣΥΝΤΑΧΟΚΕ
ΗΛΙΑΣ ΔΕΛΗΣ
ΠΟΛΙΤΙΚΟΣ ΜΗΧ. Π.Ε.