

ΠΑΡΑΔΟΧΕΣ

1. ΥΛΙΚΑ

ΟΠΛΙΣΜΕΝΟ ΣΚΥΡΟΔΕΜΑ	C 25/30
ΟΠΛΙΣΜΟΙ ΝΕΥΡΟΧΑΛΥΒΕΣ	B 500c
ΣΥΝΔΕΤΗΡΕΣ ΝΕΥΡΟΧΑΛΥΒΕΣ	B 500c
ΔΟΜΙΚΟ ΠΛΕΓΜΑ	B 500a
ΔΟΜΙΚΟΣ ΧΑΛΥΒΑΣ	S 235

2. ΔΡΑΣΕΙΣ

2.1 ΜΟΝΙΜΕΣ

ΟΠΛΙΣΜΕΝΟ ΣΚΥΡΟΔΕΜΑ	25.0	KN/m3
ΑΟΠΛΟ ΣΚΥΡΟΔΕΜΑ	22.0	KN/m3
ΧΑΛΥΨ	78.5	KN/m3
ΔΡΟΜΙΚΕΣ ΟΠΤΟΠΛΗΘΟΔΟΜΕΣ	2.10	KN/m2
ΜΠΛΑΤΙΚΕΣ ΟΠΤΟΠΛΗΘΟΔΟΜΕΣ	3.60	KN/m2
ΦΟΡΤΙΟ ΕΠΙΚΑΛΥΨΗΣ ΔΑΠΕΔΩΝ	1.50	KN/m2
ΦΟΡΤΙΟ ΕΠΙΚΑΛΥΨΗΣ ΔΑΠΕΔΟΥ ΔΩΜΑΤΟΣ	2.50	KN/m2
ΦΟΡΤΙΟ ΕΠΙΚΑΛΥΨΗΣ ΔΑΠΕΔΟΥ ΚΛΙΜΑΚΩΝ - ΕΞΩΣΤΩΝ	1.50	KN/m2
ΦΟΡΤΙΟ ΣΤΕΓΗΣ	0.10	KN/m2

2.2. ΜΕΤΑΒΛΗΤΕΣ

ΦΕΛΙΜΟ ΒΑΤΟΥ ΔΩΜΑΤΟΣ	2.00	KN/m2
ΦΕΛΙΜΟ ΜΗ ΒΑΤΟΥ ΔΩΜΑΤΟΣ	1.00	KN/m2
ΦΕΛΙΜΟ ΔΑΠΕΔΩΝ	2.00	KN/m2
ΦΕΛΙΜΟ ΚΛΙΜΑΚΩΝ - ΕΞΩΣΤΩΝ	5.00	KN/m2
ΦΕΛΙΜΟ ΔΑΠΕΔΟΥ ΠΙΛΟΤΙΣ	5.00	KN/m2
ΦΕΛΙΜΟ ΣΤΕΓΗΣ	0.10	KN/m2

2.3. ΣΕΙΣΜΙΚΕΣ






ΖΩΝΗ ΣΕΙΣΜΙΚΗΣ ΕΠΙΚΙΝΔΥΝΟΤΗΤΑΣ	II
ΣΕΙΣΜΙΚΗ ΕΠΙΤΑΛΥΝΣΗ ΕΔΑΦΟΥΣ	A=0.24g
ΣΥΝΤΕΛΕΣΤΗΣ ΣΤΙΟΝΔΙΟΤΗΤΑΣ	23 (1.15)
ΚΑΤΗΓΟΡΙΑ ΕΔΑΦΟΥΣ	B
ΣΥΝΤΕΛΕΣΤΗΣ ΘΕΜΕΛΙΩΣΗΣ	1.00
ΣΥΝΤΕΛΕΣΤΗΣ ΣΥΝΔΥΑΣΜΟΥ ΔΡΑΣΕΩΝ	ψ2=0.60

3. ΕΔΑΦΟΤΕΧΝΙΚΑ ΣΤΟΙΧΕΙΑ

H ΜΕΛΕΤΗ ΕΧΕΙ ΓΙΝΕΙ ΓΙΑ ΤΑΞΗ ΕΔΑΦΟΥΣ - ΘΕΜΕΛΙΩΣΗΣ	200.0	KN/m2
---	-------	-------

4. ΚΑΝΟΝΙΣΜΟΙ

ΕΛΛΗΝΙΚΟΣ ΚΑΝΟΝΙΣΜΟΣ ΦΟΡΤΙΣΕΩΝ ΔΟΜΙΚΩΝ ΕΡΓΩΝ
 ΕΛΛΗΝΙΚΟΣ ΚΑΝΟΝΙΣΜΟΣ ΓΙΑ ΤΗΝ ΜΕΛΕΤΗ ΕΡΓΩΝ
 ΑΠΟ ΟΠΛΙΣΜΕΝΟ ΣΚΥΡΟΔΕΜΑ
 ΕΛΛΗΝΙΚΟΣ ΑΝΤΙΣΕΙΣΜΙΚΟΣ ΚΑΝΟΝΙΣΜΟΣ
 ΚΑΝΟΝΙΣΜΟΣ ΤΕΧΝΟΛΟΓΙΑΣ ΣΚΥΡΟΔΕΜΑΤΟΣ
 ΕΥΡΩΚΩΔΙΚΕΣ 1 & 3

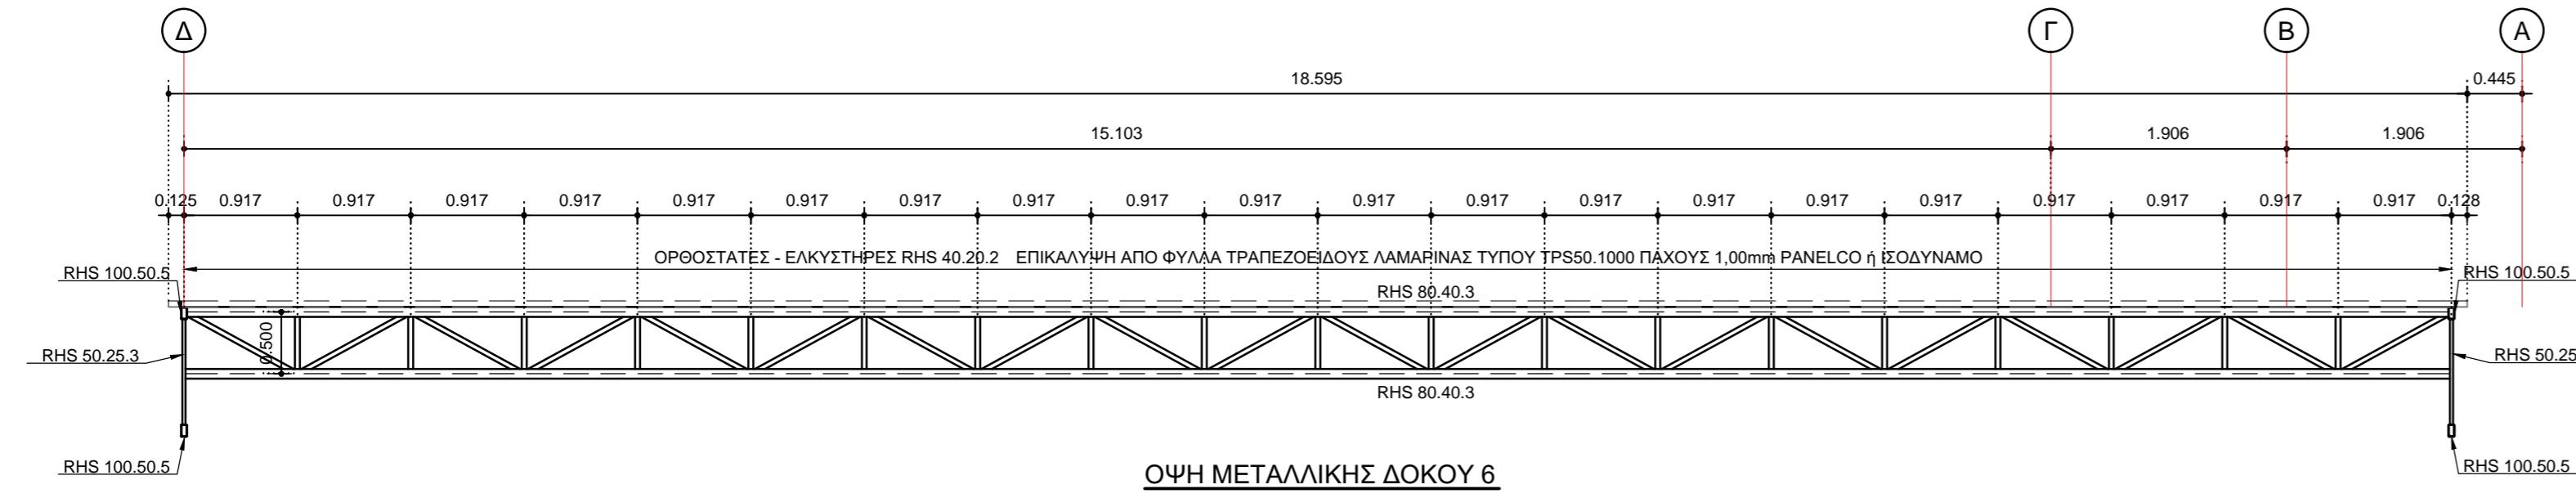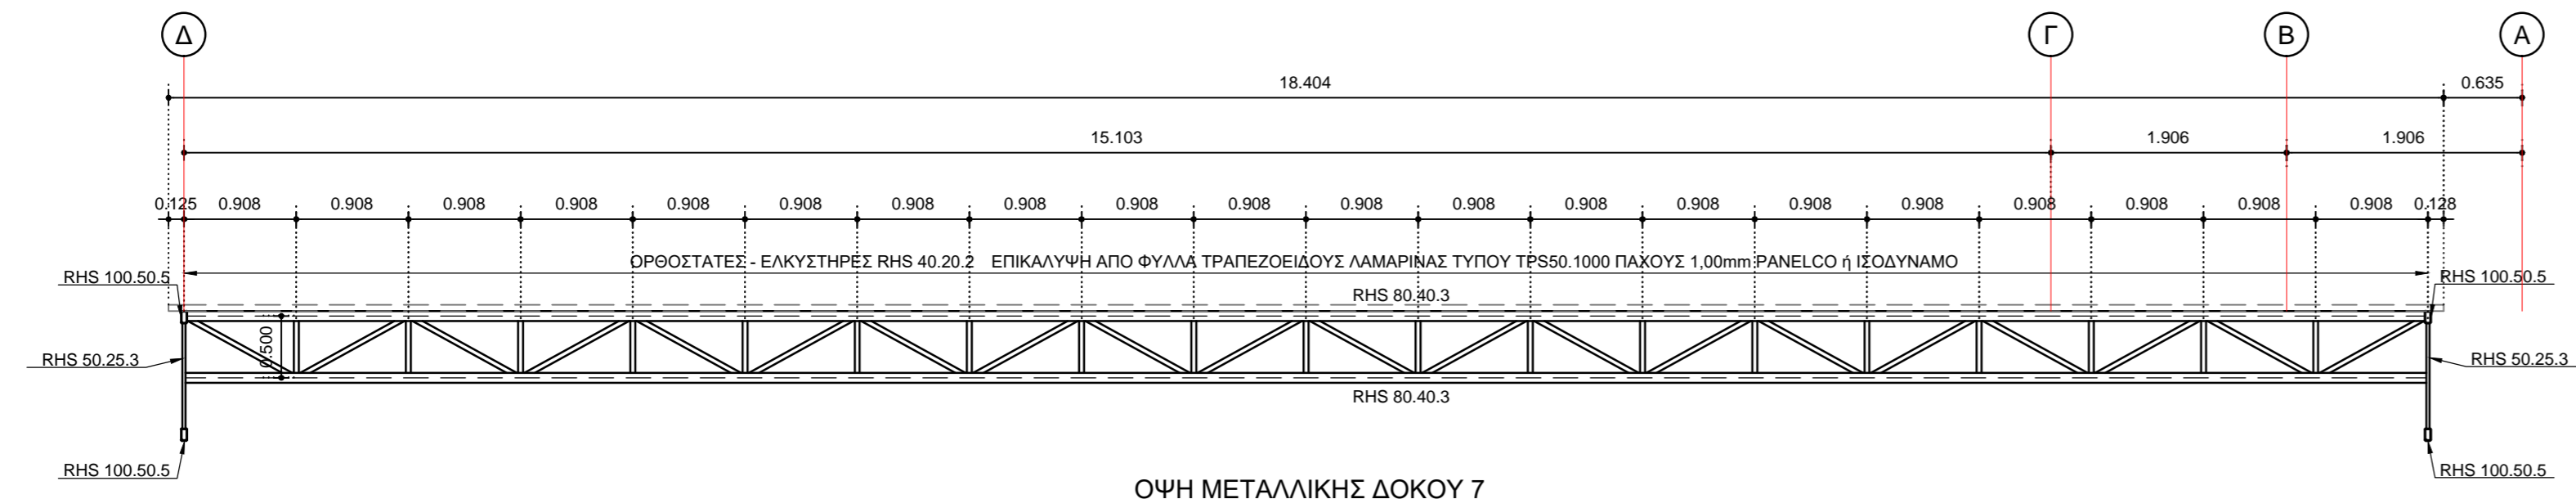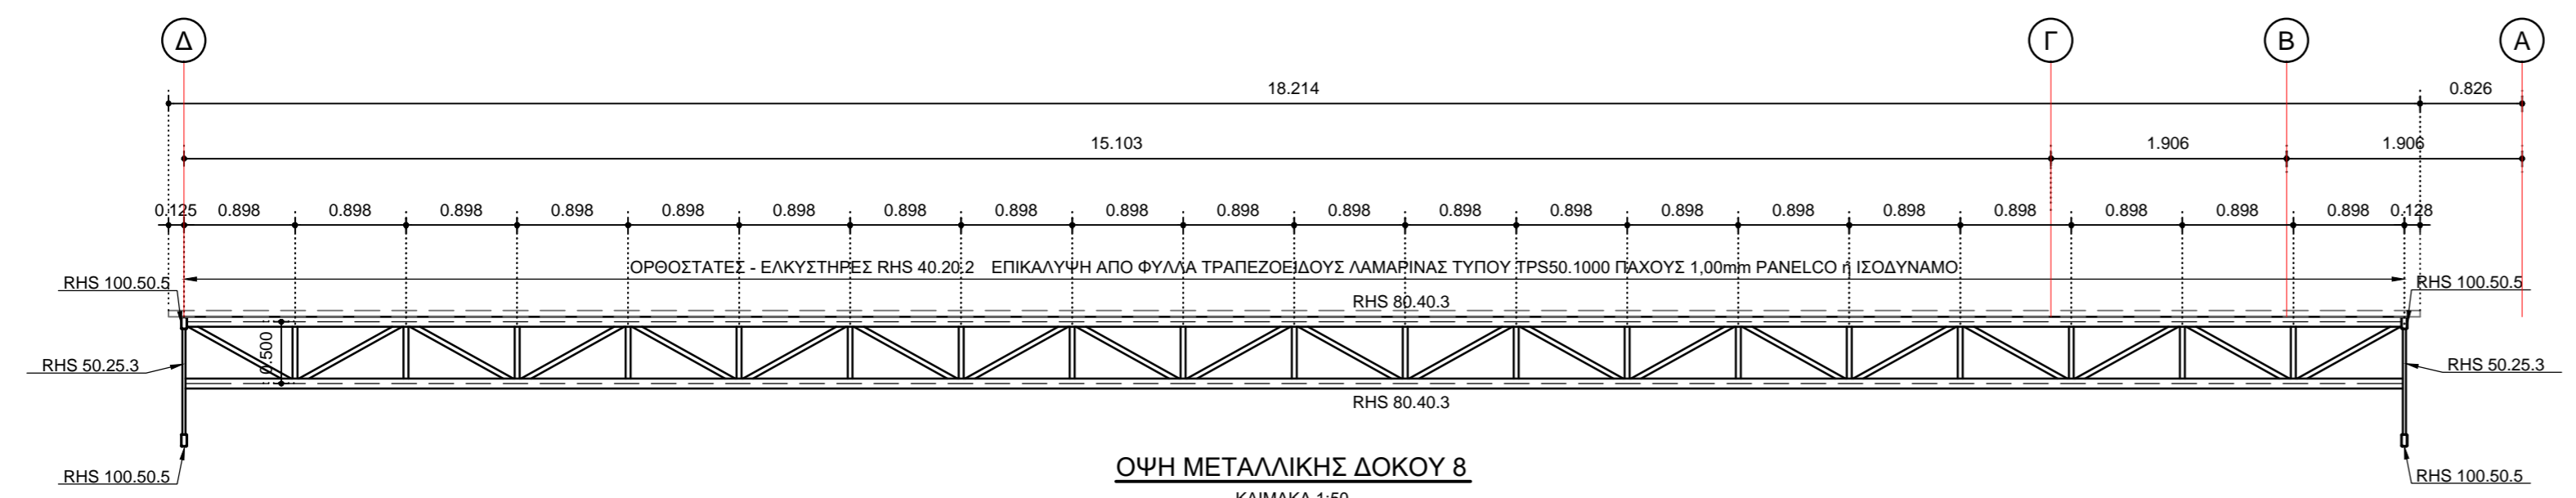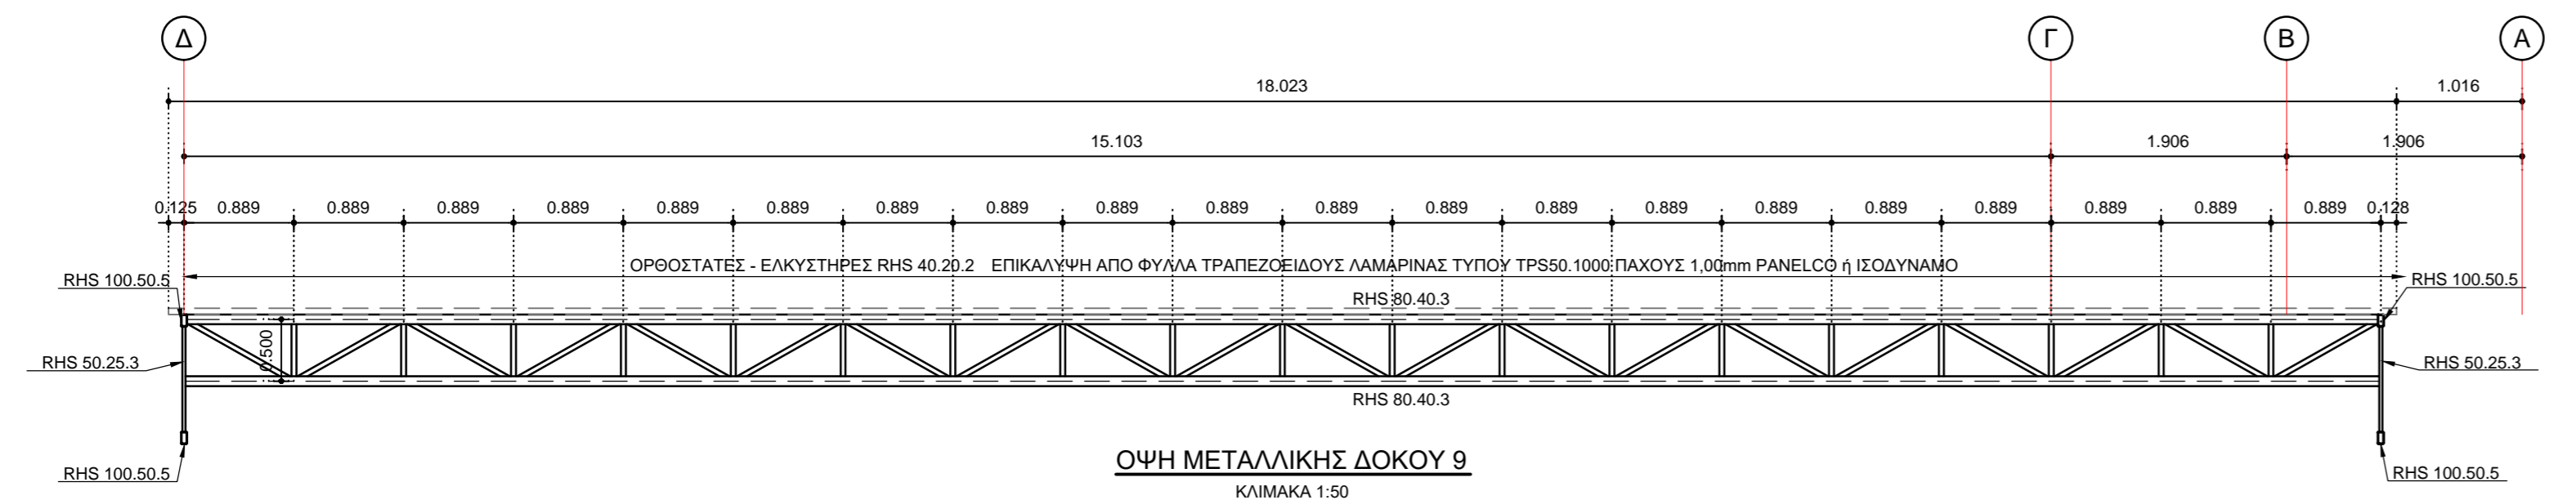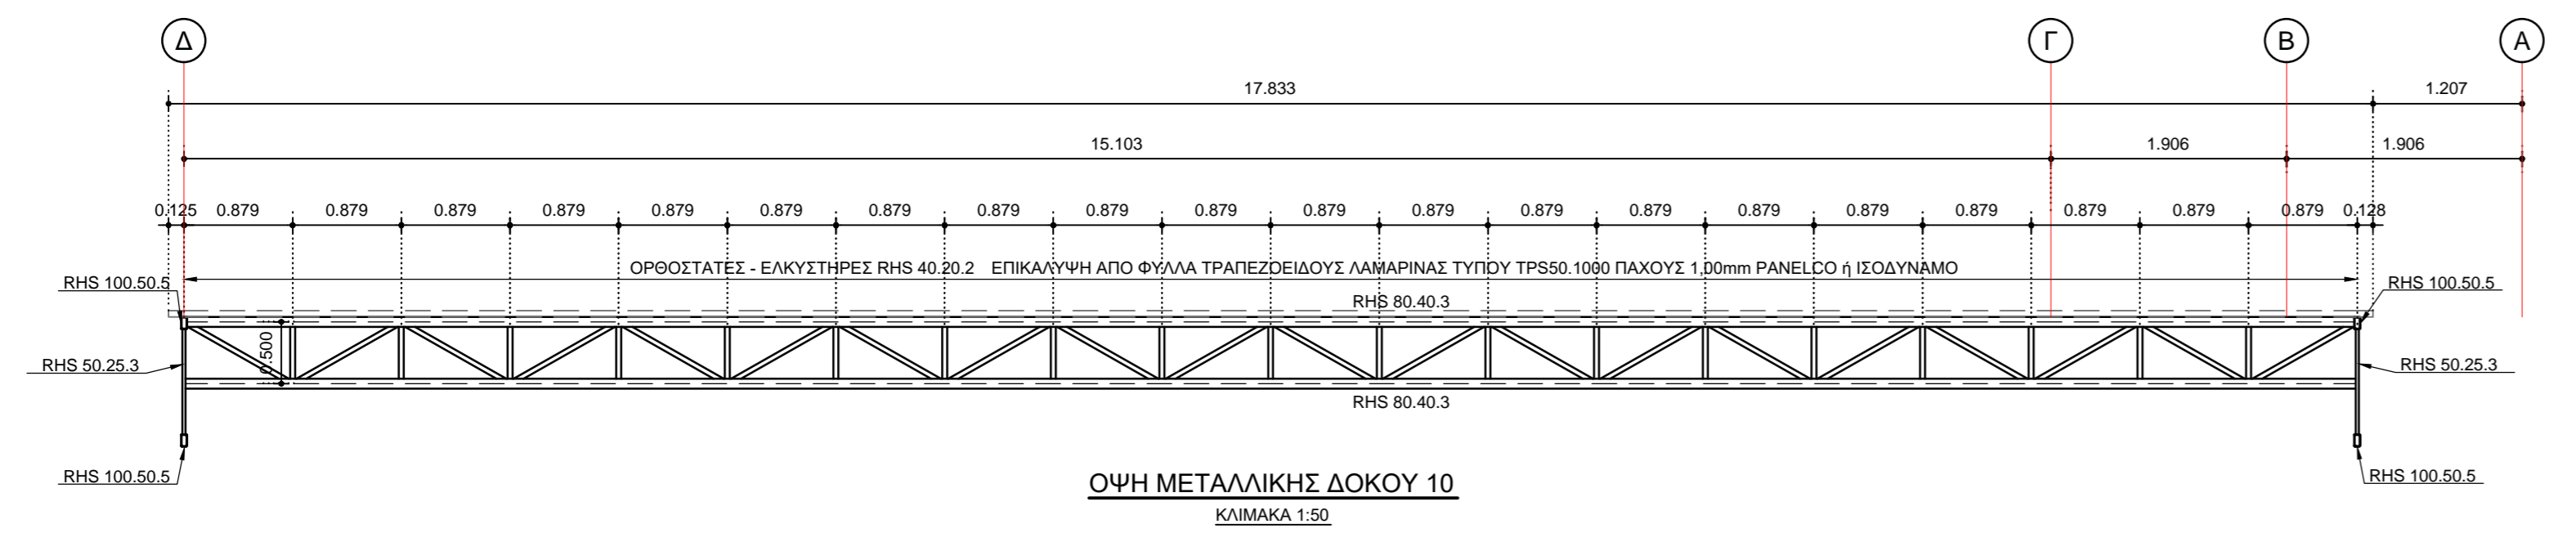

ΕΛΛΗΝΙΚΗ ΔΗΜΟΚΡΑΤΙΑ		
ΝΟΜΟΣ ΒΟΙΩΤΙΑΣ		
ΔΗΜΟΣ ΛΕΒΑΔΕΩΝ		
ΚΑΤΑΣΚΕΥΗ ΣΤΕΓΑΣΤΡΟΥ ΣΤΟ ΕΠΑΛ ΛΙΒΑΔΕΙΑΣ		
ΔΗΜΟΥ ΛΕΒΑΔΕΩΝ		
ΘΕΣΗ:		ΘΕΣΗ: ΕΠΑΛ ΛΙΒΑΔΕΙΑΣ
ΣΤΑΤΙΚΗ ΜΕΛΕΤΗ	ΚΛΙΜΑΚΑ :	1:50
	ΚΩΔ. ΜΕΛΕΤΗΣ :	
	ΚΩΔ. ΣΧΕΔΙΟΥ :	
	ΑΝΑΘΕΩΡΗΣΗ :	
ΗΜΕΡΟΜΗΝΙΑ :	03-2019	
ΣΤΕΓΑΣΤΡΟ ΟΨΕΙΣ ΔΟΚΩΝ 6-10		Σ-05
ΣΥΝΤΑΧΘΗΚΕ ΗΛΙΑΣ ΔΕΛΗΣ ΠΟΛΙΤΙΚΟΣ ΜΗΧ. Π.Ε.		