

**ΠΑΡΑΔΟΧΕΣ**

**1. ΥΛΙΚΑ**

ΟΠΛΙΣΜΕΝΟ ΣΚΥΡΟΔΕΜΑ	C 25/30
ΟΠΛΙΣΜΟΙ ΝΕΥΡΟΧΑΛΥΒΕΣ	B 500c
ΣΥΝΔΕΤΗΡΕΣ ΝΕΥΡΟΧΑΛΥΒΕΣ	B 500c
ΔΟΜΙΚΟ ΠΛΕΓΜΑ	B 500a
ΔΟΜΙΚΟΣ ΧΑΛΥΒΑΣ	S 235

**2. ΔΡΑΣΕΙΣ**

**2.1 ΜΟΝΙΜΕΣ**

ΟΠΛΙΣΜΕΝΟ ΣΚΥΡΟΔΕΜΑ	25.0	KN/m3
ΑΟΠΛΟ ΣΚΥΡΟΔΕΜΑ	22.0	KN/m3
ΧΑΛΥΨ	78.5	KN/m3
ΔΡΟΜΙΚΕΣ ΟΠΤΟΠΛΗΘΟΔΟΜΕΣ	2.10	KN/m2
ΜΠΛΙΚΕΣ ΟΠΤΟΠΛΗΘΟΔΟΜΕΣ	3.60	KN/m2
ΦΟΡΤΙΟ ΕΠΙΚΑΛΥΨΗΣ ΔΑΠΕΔΩΝ	1.50	KN/m2
ΦΟΡΤΙΟ ΕΠΙΚΑΛΥΨΗΣ ΔΑΠΕΔΟΥ ΔΩΜΑΤΟΣ	2.50	KN/m2
ΦΟΡΤΙΟ ΕΠΙΚΑΛΥΨΗΣ ΔΑΠΕΔΟΥ ΚΛΙΜΑΚΩΝ - ΕΞΟΣΤΩΝ	1.50	KN/m2
ΦΟΡΤΙΟ ΣΤΕΓΗΣ	0.10	KN/m2

**2.2. ΜΕΤΑΒΛΗΤΕΣ**

ΦΕΛΙΜΟ ΒΑΤΟΥ ΔΩΜΑΤΟΣ	2.00	KN/m2
ΦΕΛΙΜΟ ΜΗ ΒΑΤΟΥ ΔΩΜΑΤΟΣ	1.00	KN/m2
ΦΕΛΙΜΟ ΔΑΠΕΔΩΝ	2.00	KN/m2
ΦΕΛΙΜΟ ΚΛΙΜΑΚΩΝ - ΕΞΟΣΤΩΝ	5.00	KN/m2
ΦΕΛΙΜΟ ΔΑΠΕΔΟΥ ΠΙΛΟΤΙΣ	5.00	KN/m2
ΦΕΛΙΜΟ ΣΤΕΓΗΣ	0.10	KN/m2

**2.3. ΣΕΙΣΜΙΚΕΣ**





ΖΩΝΗ ΣΕΙΣΜΙΚΗΣ ΕΠΙΚΙΝΔΥΝΟΤΗΤΑΣ	II
ΣΕΙΣΜΙΚΗ ΕΠΙΤΑΛΥΞΗ ΕΔΑΦΟΥΣ	A=0.24g
ΣΥΝΤΕΛΕΣΤΗΣ ΣΤΙΟΝΔΙΟΤΗΤΑΣ	23 (1.15)
ΚΑΤΗΓΟΡΙΑ ΕΔΑΦΟΥΣ	B
ΣΥΝΤΕΛΕΣΤΗΣ ΘΕΜΕΛΙΩΣΗΣ	1.00
ΣΥΝΤΕΛΕΣΤΗΣ ΣΥΝΔΥΑΣΜΟΥ ΔΡΑΣΕΩΝ	ψ2=0.60

**3. ΕΔΑΦΟΤΕΧΝΙΚΑ ΣΤΟΙΧΕΙΑ**

Η ΜΕΛΕΤΗ ΕΧΕΙ ΓΙΝΕΙ ΓΙΑ ΤΑΞΗ ΕΔΑΦΟΥΣ - ΘΕΜΕΛΙΩΣΗΣ 200.0 KN/m2

**4. ΚΑΝΟΝΙΣΜΟΙ**

ΕΛΛΗΝΙΚΟΣ ΚΑΝΟΝΙΣΜΟΣ ΦΟΡΤΙΣΕΩΝ ΔΟΜΙΚΩΝ ΕΡΓΩΝ  
ΕΛΛΗΝΙΚΟΣ ΚΑΝΟΝΙΣΜΟΣ ΓΙΑ ΤΗΝ ΜΕΛΕΤΗ ΕΡΓΩΝ  
ΑΠΟ ΟΠΛΙΣΜΕΝΟ ΣΚΥΡΟΔΕΜΑ  
ΕΛΛΗΝΙΚΟΣ ΑΝΤΙΣΕΙΣΜΙΚΟΣ ΚΑΝΟΝΙΣΜΟΣ  
ΚΑΝΟΝΙΣΜΟΣ ΤΕΧΝΟΛΟΓΙΑΣ ΣΚΥΡΟΔΕΜΑΤΟΣ  
ΕΥΡΩΚΩΔΙΚΕΣ 1 & 3

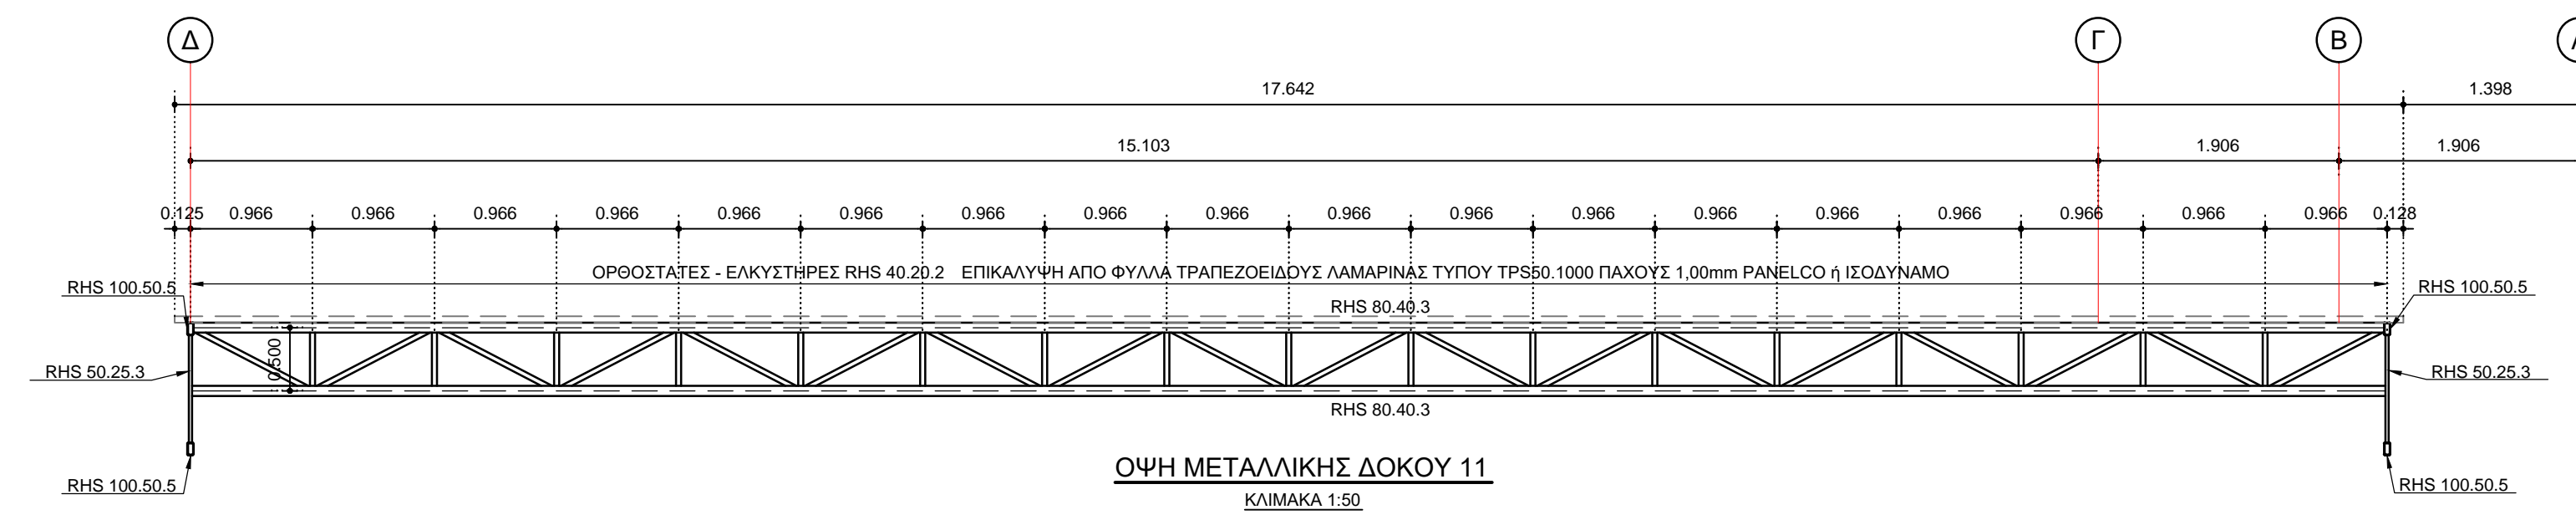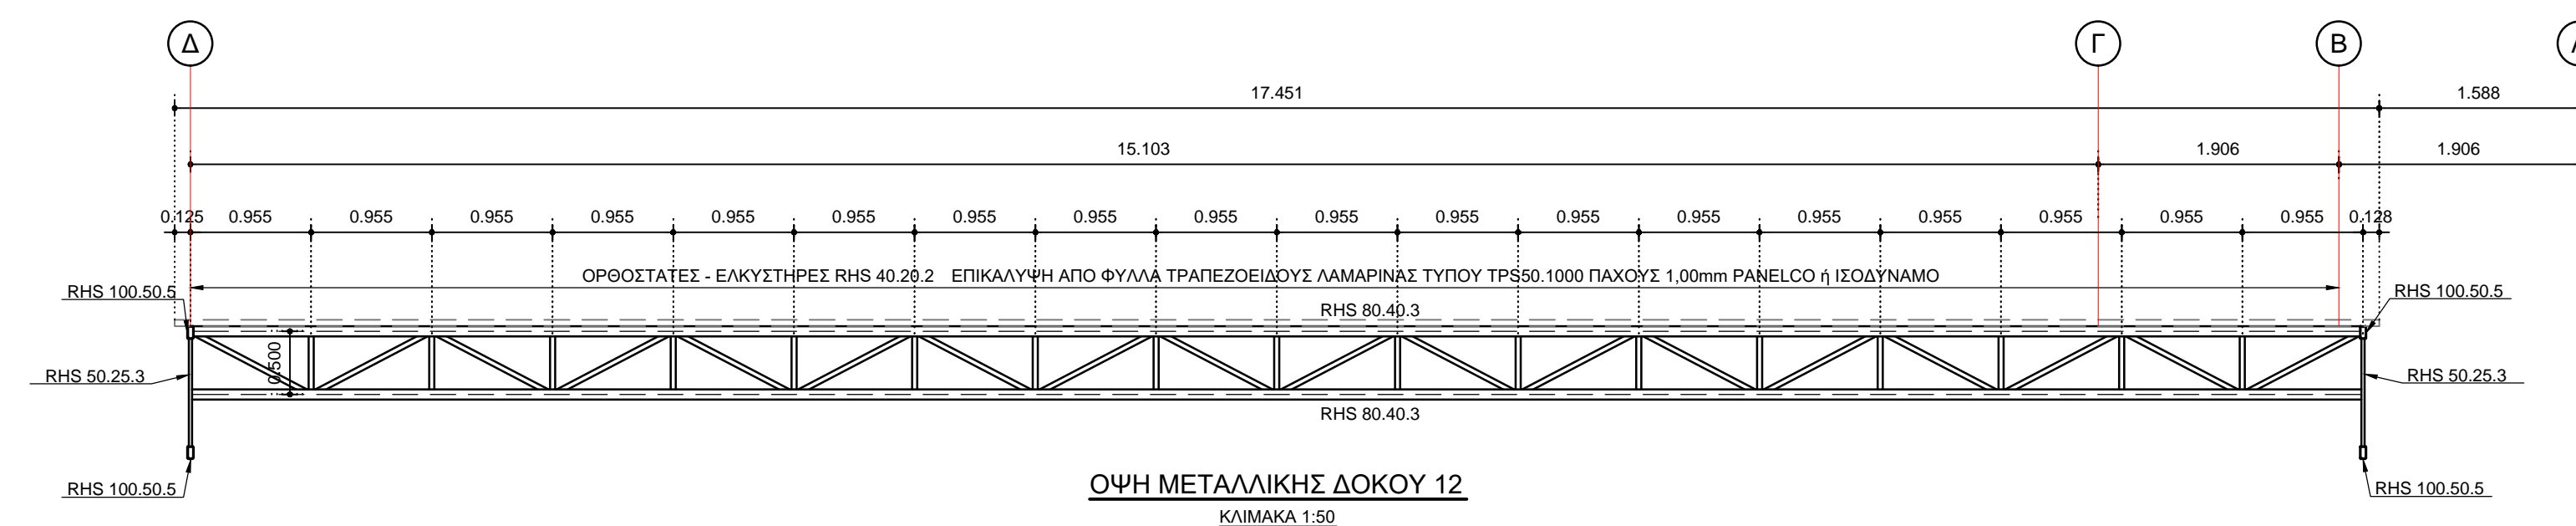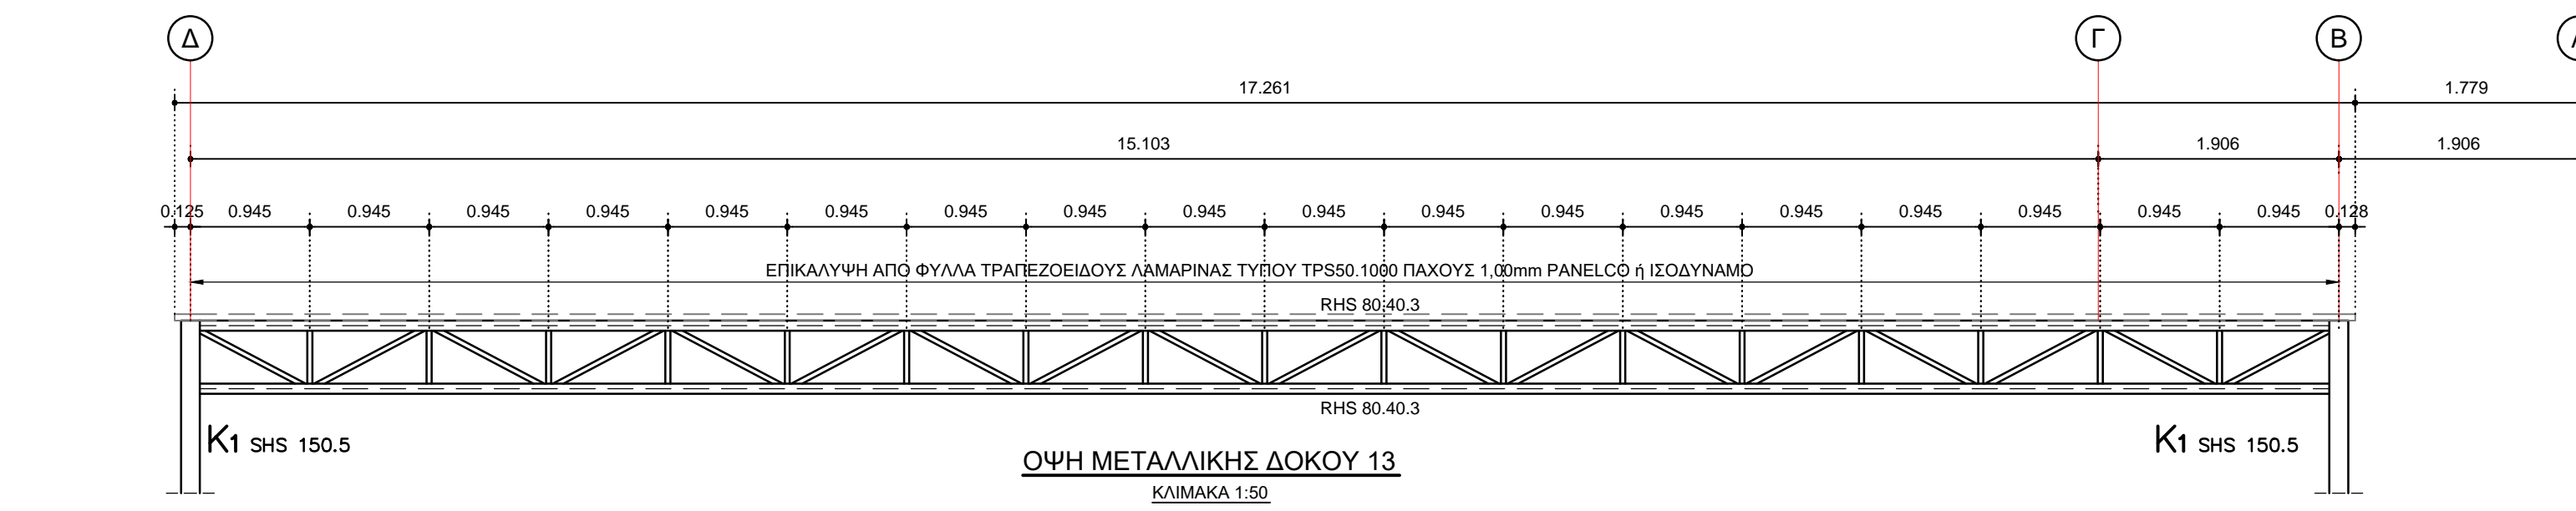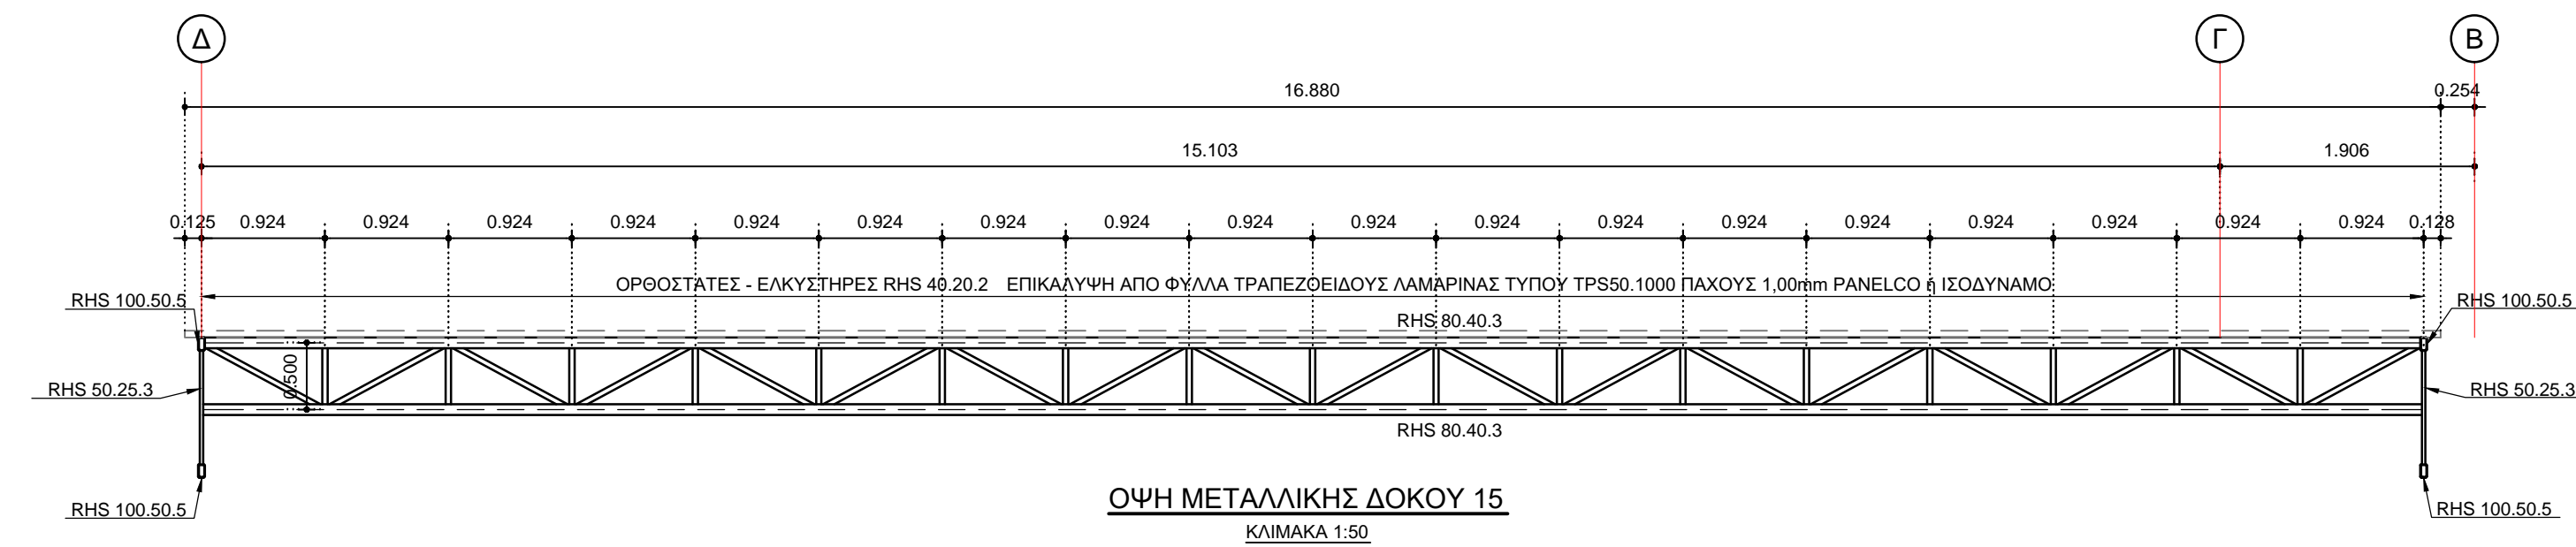

**ΕΛΛΗΝΙΚΗ ΔΗΜΟΚΡΑΤΙΑ**  
**ΝΟΜΟΣ ΒΟΙΩΤΙΑΣ**  
**ΔΗΜΟΣ ΛΕΒΑΔΕΩΝ**

---

**ΚΑΤΑΣΚΕΥΗ ΣΤΕΓΑΣΤΡΟΥ ΣΤΟ ΕΠΑΛ ΛΙΒΑΔΕΙΑΣ**  
**ΔΗΜΟΥ ΛΕΒΑΔΕΩΝ**

---

ΘΕΣΗ: ΘΕΣΗ: ΕΠΑΛ ΛΙΒΑΔΕΙΑΣ

---

<b>ΣΤΑΤΙΚΗ ΜΕΛΕΤΗ</b>	ΚΛΙΜΑΚΑ :	<b>1:50</b>
	ΚΩΔ. ΜΕΛΕΤΗΣ :	
	ΚΩΔ. ΣΧΕΔΙΟΥ :	
	ΑΝΑΘΕΩΡΗΣΗ :	
ΗΜΕΡΟΜΗΝΙΑ :		<b>03-2019</b>

---

ΣΤΕΓΑΣΤΡΟ ΟΨΕΙΣ ΔΟΚΩΝ 11-15	Σ-06
--------------------------------	------

---

ΣΥΝΤΑΧΘΗΚΕ ΗΛΙΑΣ ΔΕΛΗΣ ΠΟΛΙΤΙΚΟΣ ΜΗΧ. Π.Ε.	
--	--