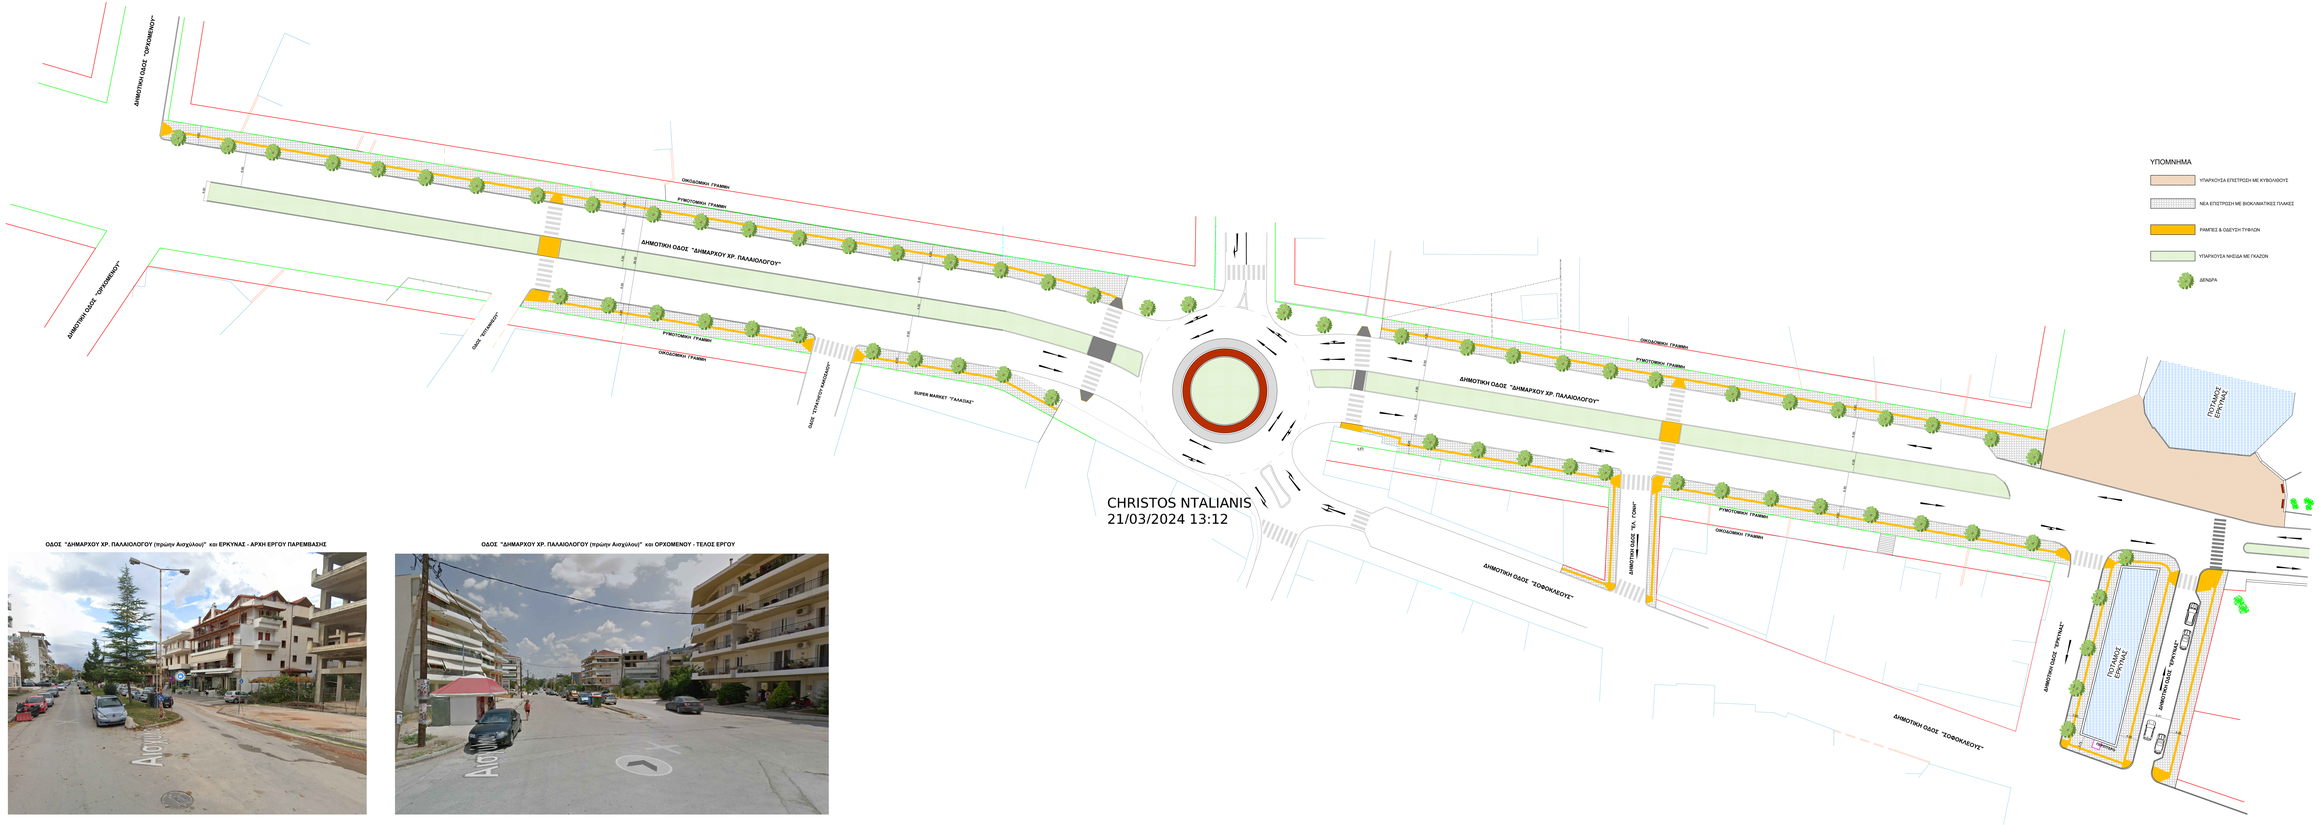

CHRISTOS NTALIANIS
21/03/2024 13:12

ΟΔΟΣ "ΔΗΜΑΡΧΟΥ ΧΡ. ΠΑΛΑΙΟΛΟΓΟΥ (πρώην Αναχώλου)" και ΕΡΚΥΝΑΣ - ΑΡΧΗ ΕΡΓΟΥ ΠΑΡΕΜΒΑΣΗΣ

ΟΔΟΣ "ΔΗΜΑΡΧΟΥ ΧΡ. ΠΑΛΑΙΟΛΟΓΟΥ (πρώην Αναχώλου)" και ΟΡΧΟΜΕΝΟΥ - ΤΕΛΟΣ ΕΡΓΟΥ

ΕΛΛΗΝΙΚΗ ΔΗΜΟΚΡΑΤΙΑ
ΝΟΜΟΣ ΒΟΙΩΤΙΑΣ
ΔΗΜΟΣ ΛΕΒΑΔΕΩΝ
ΔΙΝΣΗ ΤΕΧΝΙΚΩΝ ΥΠΗΡΕΣΙΩΝ

ΕΡΓΟ:
ΕΝΙΣΧΥΣΗ ΠΡΟΣΒΑΣΙΜΟΤΗΤΑΣ ΠΕΖΩΝ
ΣΤΟ ΠΑΛΑΙΟ ΒΙΟΣΙΜΗΣ ΑΣΤΙΚΗΣ ΚΙΝΗΤΙΚΟΤΗΤΑΣ
ΜΕ ΑΡΧΕΣ ΒΙΟΚΛΙΜΑΤΙΚΟΥ ΣΧΕΔΙΑΣΜΟΥ
ΣΕ ΠΕΖΟΔΡΟΜΙΑ ΤΟΥ ΔΗΜΟΥ ΛΕΒΑΔΕΩΝ

ΘΕΜΑ ΣΧΕΔΙΟΥ: ΟΡΙΖΟΝΤΙΟΓΡΑΦΙΑ ΜΕΛΕΤΗΣ

ΜΕΛΕΤΗΤΕΣ :	ΑΡΙΘΜΟΣ ΠΙΝΑΚΙΔΑΣ Σχ. 02
ΧΡΟΝΟΣ ΕΡΓΟΥ : ΦΕΒΡΟΥΑΡΙΟΣ 2024	ΚΛΙΜΑΚΑ : 1:200
ΣΥΝΤΑΞΗ ΣΧΕΔΙΟΥ ΠΕΛΕΚΗΣ ΝΙΚΑΣ Κτιν/κός Τ.Ε.	Ο ΔΕΥΘΥΝΤΗΣ ΤΕΧΝΙΚΩΝ ΥΠΗΡΕΣΙΩΝ ΧΡΗΣΤΟΣ ΝΤΑΛΙΑΝΗΣ Τοπογράφος Μηχανικός