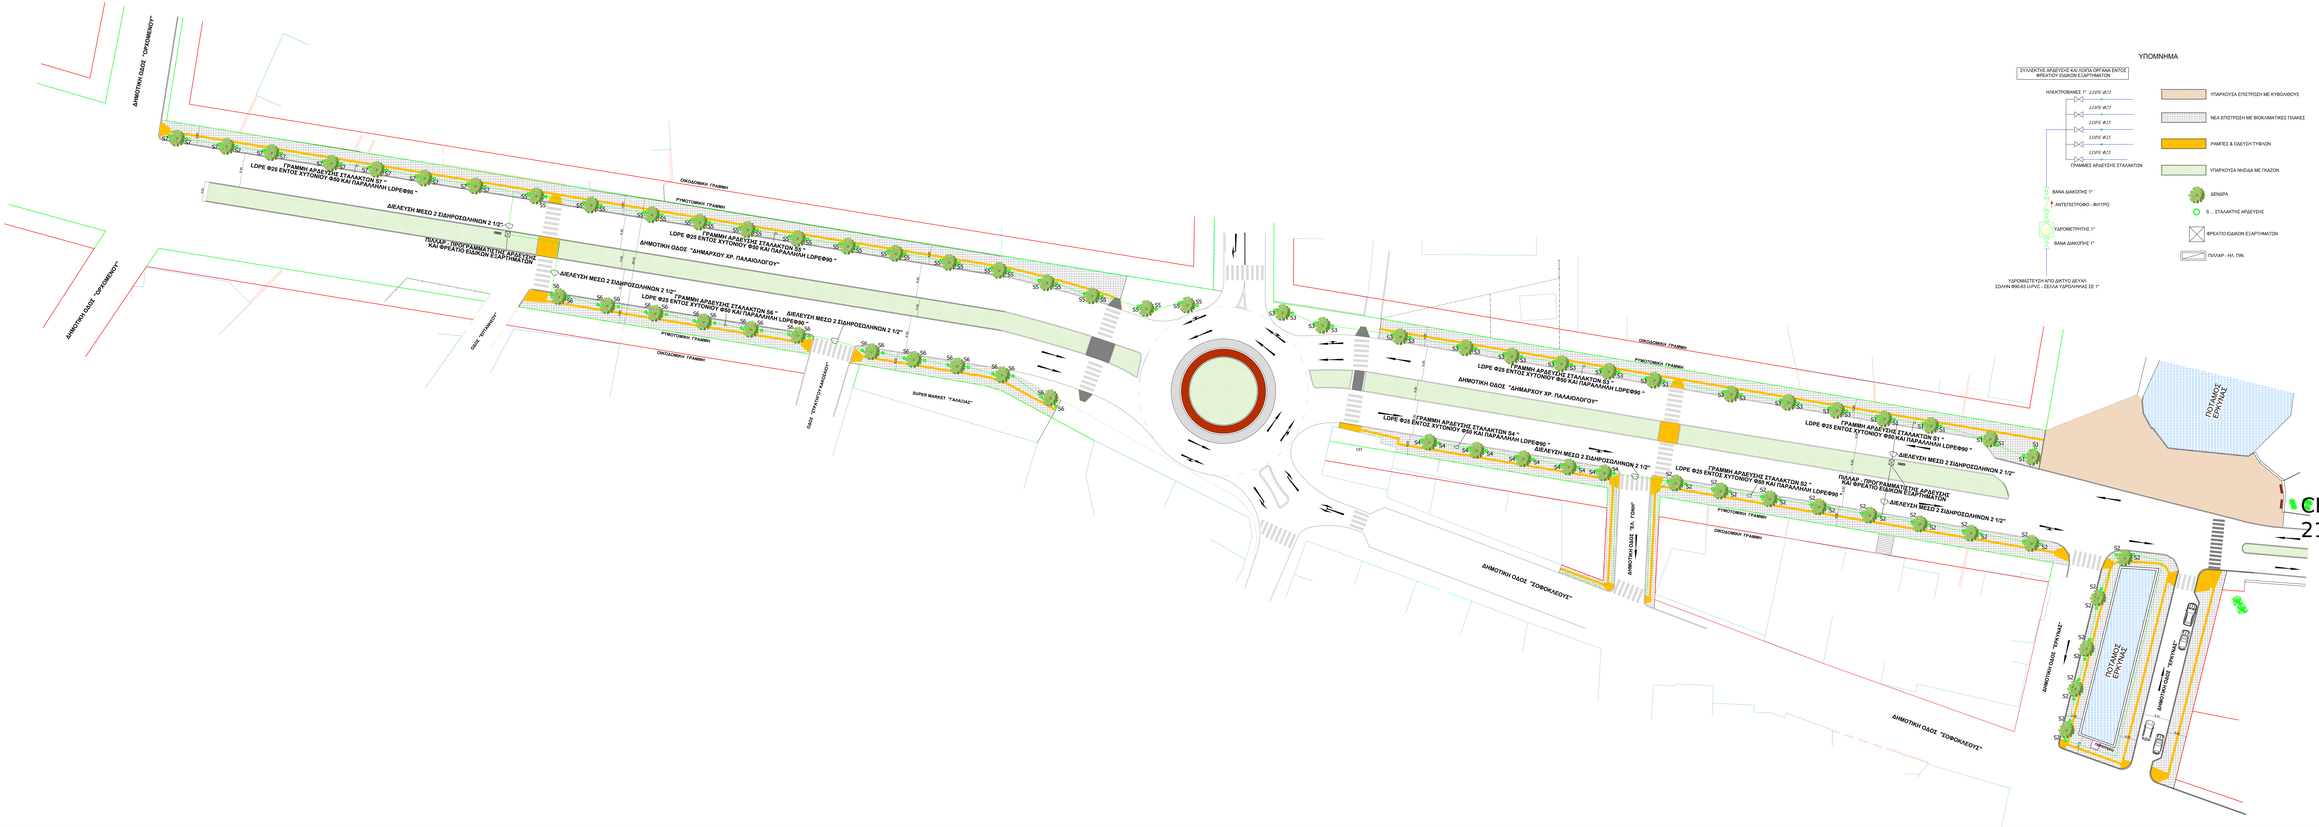

CHRISTOS NTALIANIS
21/03/2024 13:17

ΕΛΛΗΝΙΚΗ ΔΗΜΟΚΡΑΤΙΑ
ΝΟΜΟΣ ΒΙΟΩΤΙΑΣ
ΔΗΜΟΣ ΛΕΒΑΔΕΩΝ
Δ/ΝΣΗ ΤΕΧΝΙΚΩΝ ΥΠΗΡΕΣΙΩΝ

ΕΡΓΟ:

ΕΝΙΣΧΥΣΗ ΠΡΟΣΒΑΣΙΜΟΤΗΤΑΣ ΠΕΖΩΝ
ΣΤΟ ΠΛΑΙΣΙΟ ΒΙΩΣΙΜΗΣ ΑΣΤΙΚΗΣ ΚΙΝΗΤΙΚΟΤΗΤΑΣ
ΜΕ ΑΡΧΕΣ ΒΙΟΚΛΙΜΑΤΙΚΟΥ ΣΧΕΔΙΑΣΜΟΥ
ΣΕ ΠΕΖΟΔΡΟΜΙΑ ΤΟΥ ΔΗΜΟΥ ΛΕΒΑΔΕΩΝ

ΘΕΜΑ ΣΧΕΔΙΟΥ: ΜΕΛΕΤΗ ΑΡΔΕΥΣΗΣ
ΠΕΡΙΟΧΗΣ ΠΑΡΕΜΒΑΣΗΣ

ΜΕΛΕΤΗΤΕΣ :	ΑΡΙΘΜΟΣ ΠΙΝΑΚΙΔΑΣ ΑΡΔ 1/1
ΧΡΟΝΟΣ ΕΡΓΟΥ : ΦΕΒΡΟΥΑΡΙΟΣ 2024	ΚΛΙΜΑΚΑ : 1:200
ΣΥΝΤΑΞΗ ΣΧΕΔΙΟΥ ΚΑΤΣΟΠΟΥΛΟΣ ΠΑΡΑΣΚΕΥΑΣ Ηλεκτρολόγος Μηχανικός Τ.Ε.	Ο ΔΙΕΥΘΥΝΤΗΣ ΤΕΧΝΙΚΩΝ ΥΠΗΡΕΣΙΩΝ ΧΡΗΣΤΟΣ ΝΤΑΛΙΑΝΗΣ Τοπογράφος Μηχανικός