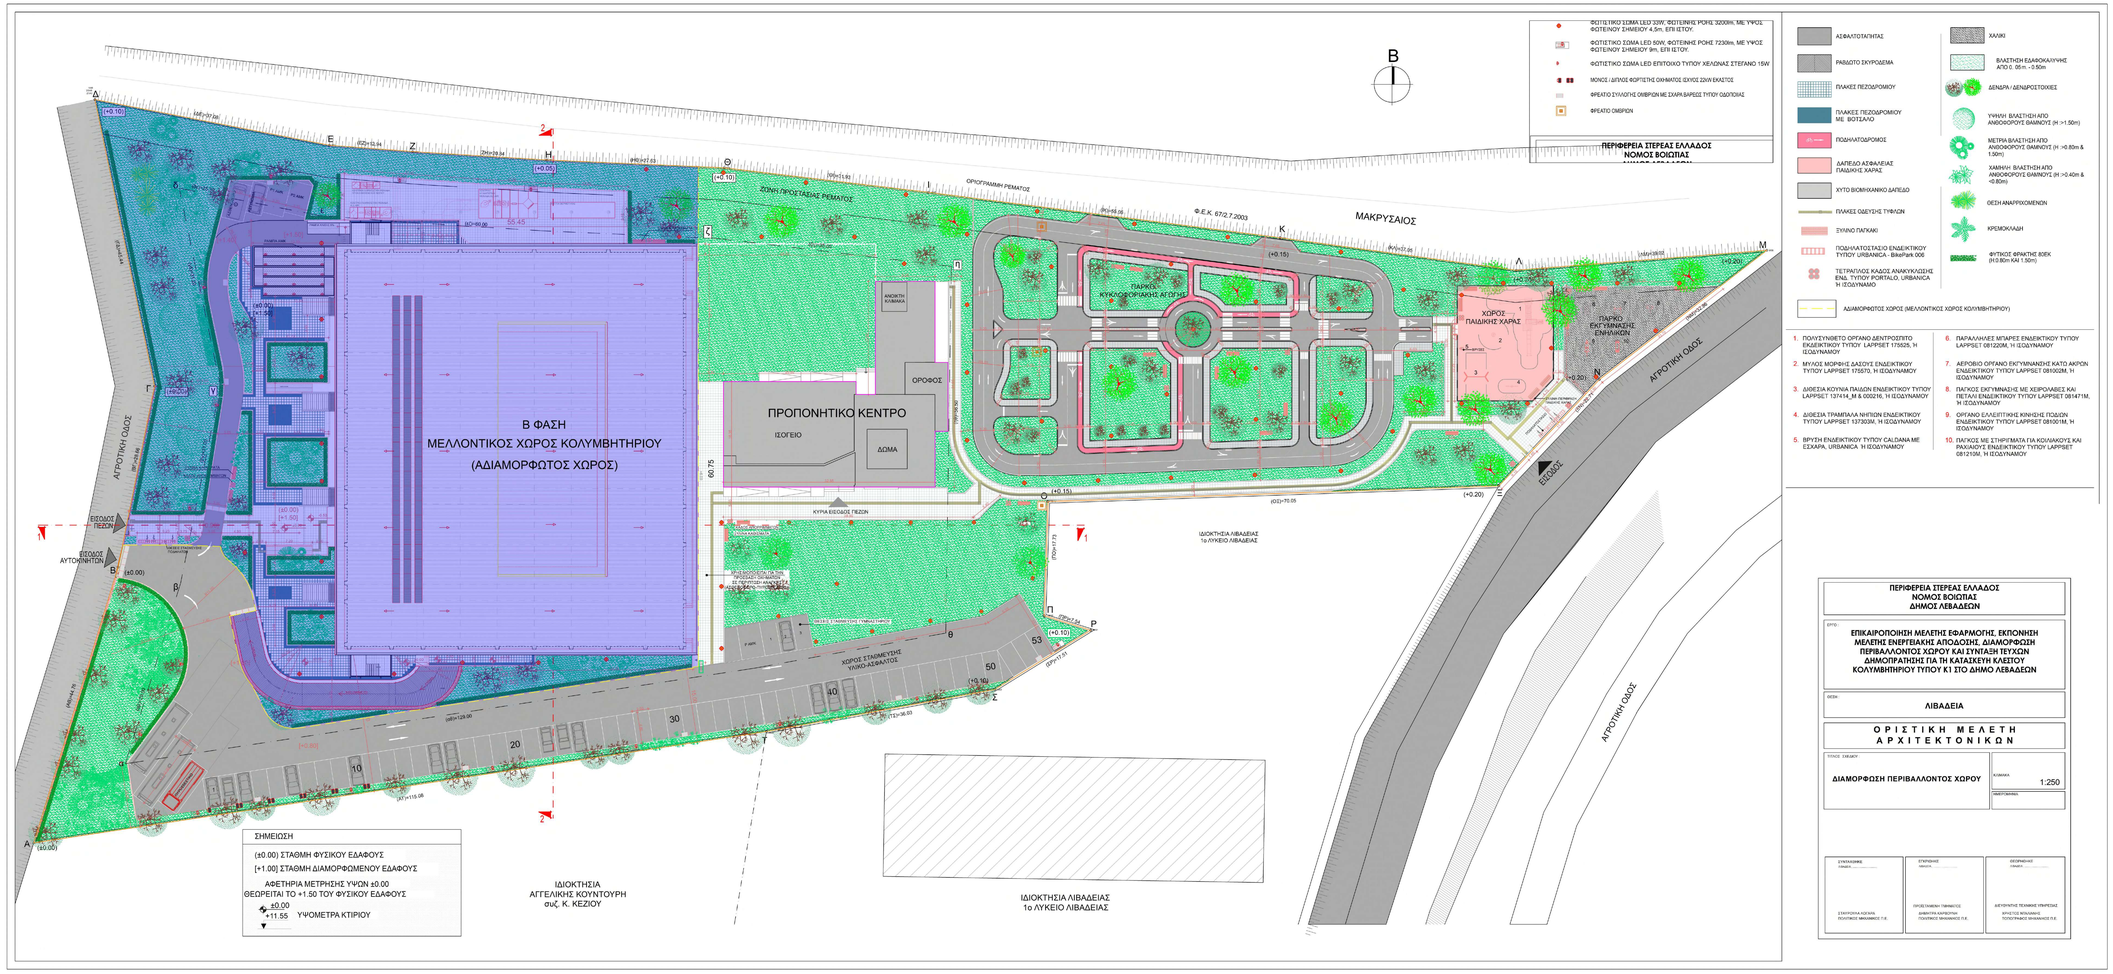

Β ΦΑΣΗ
ΜΕΛΛΟΝΤΙΚΟΣ ΧΩΡΟΣ ΚΟΛΥΜΒΗΤΗΡΙΟΥ
(ΑΔΙΑΜΟΡΦΩΤΟΣ ΧΩΡΟΣ)
ΠΡΟΠΟΝΗΤΙΚΟ ΚΕΝΤΡΟ
ΙΣΟΓΕΙΟ
ΔΟΜΑ
ΟΡΟΦΟΣ
ΑΝΟΙΧΤΗ ΚΟΛΥΜΒΗΘΡΑ
ΠΑΡΚΟ ΚΥΚΛΟΦΟΡΙΑΚΗΣ ΑΓΩΓΗΣ
ΧΩΡΟΣ ΠΑΙΔΙΚΗΣ ΧΑΡΑΣ
ΠΑΡΚΟ ΕΚΓΥΜΝΑΣΗΣ ΕΝΗΛΙΚΩΝ
ΧΩΡΟΣ ΣΤΑΘΜΕΥΣΗΣ ΥΨΗΛΟ-ΑΣΦΑΛΤΟΣ
ΖΩΝΗ ΠΡΟΣΤΑΣΙΑΣ ΡΕΜΑΤΟΣ
ΟΡΟΓΡΑΜΜΗ ΡΕΜΑΤΟΣ
Φ.Ε.Κ. 67/2.7.2003
ΜΑΚΡΥΣΑΙΟΣ
ΑΓΡΟΤΙΚΗ ΟΔΟΣ
ΕΙΣΟΔΟΣ ΠΕΖΩΝ
ΕΙΣΟΔΟΣ ΑΥΤΟΚΙΝΗΤΩΝ
ΚΥΡΙΑ ΕΙΣΟΔΟΣ ΠΕΖΩΝ
ΙΔΙΟΚΤΗΣΙΑ ΛΙΒΑΔΕΙΑΣ 1ο ΛΥΚΕΙΟ ΛΙΒΑΔΕΙΑΣ
ΙΔΙΟΚΤΗΣΙΑ ΑΓΓΕΛΙΚΗΣ ΚΟΥΝΤΟΥΡΗ σας Κ. ΚΕΖΙΟΥ
ΙΔΙΟΚΤΗΣΙΑ ΛΙΒΑΔΕΙΑΣ 1ο ΛΥΚΕΙΟ ΛΙΒΑΔΕΙΑΣ
ΣΗΜΕΙΩΣΗ
(±0.00) ΣΤΑΘΜΗ ΦΥΣΙΚΟΥ ΕΔΑΦΟΥΣ
[+1.00] ΣΤΑΘΜΗ ΔΙΑΜΟΡΦΩΜΕΝΟΥ ΕΔΑΦΟΥΣ
ΑΦΕΤΗΡΙΑ ΜΕΤΡΗΣΗΣ ΥΨΩΝ ±0.00 ΘΕΩΡΕΙΤΑΙ ΤΟ +1.50 ΤΟΥ ΦΥΣΙΚΟΥ ΕΔΑΦΟΥΣ
±0.00 +11.55 ΥΨΟΜΕΤΡΑ ΚΤΙΡΙΟΥ
ΦΩΤΙΣΤΙΚΟ ΣΩΜΑ LED 22W, ΦΩΤΕΙΝΗΣ ΡΟΗΣ 3200lm, ΜΕ ΥΨΟΣ ΦΩΤΕΙΝΟΥ ΣΗΜΕΙΟΥ 4,5m, ΕΠΙ ΙΣΤΟΥ.
ΦΩΤΙΣΤΙΚΟ ΣΩΜΑ LED 50W, ΦΩΤΕΙΝΗΣ ΡΟΗΣ 7230lm, ΜΕ ΥΨΟΣ ΦΩΤΕΙΝΟΥ ΣΗΜΕΙΟΥ 9m, ΕΠΙ ΙΣΤΟΥ.
ΦΩΤΙΣΤΙΚΟ ΣΩΜΑ LED ΕΠΙΤΟΙΧΙΟ ΤΥΠΟΥ ΧΕΛΩΝΑΣ ΣΤΕΓΑΝΟ 15W
ΜΟΝΟΣ / ΔΙΠΛΟΣ ΦΟΡΤΙΣΤΗΣ ΟΧΗΜΑΤΟΣ ΙΣΧΥΟΣ 22kW ΕΚΑΣΤΟΣ
ΦΡΕΑΤΟ ΣΥΛΛΟΓΗΣ ΟΜΒΡΙΩΝ ΜΕ ΣΧΑΡΑ ΔΙΑΡΟΕΣ ΤΥΠΟΥ ΟΔΟΠΟΙΙΑΣ
ΦΡΕΑΤΟ ΟΜΒΡΙΩΝ
ΠΕΡΙΦΕΡΕΙΑ ΣΤΕΡΕΑΣ ΕΛΛΑΔΟΣ
ΝΟΜΟΣ ΒΟΙΩΤΙΑΣ
ΔΗΜΟΣ ΛΕΒΑΔΕΩΝ
ΑΣΦΑΛΤΟΤΑΠΗΤΑΣ
ΡΑΒΔΩΤΟ ΣΚΥΡΟΔΕΜΑ
ΠΛΑΚΕΣ ΠΕΖΟΔΡΟΜΟΥ
ΠΛΑΚΕΣ ΠΕΖΟΔΡΟΜΟΥ ΜΕ ΒΟΤΣΑΛΟ
ΠΟΔΗΛΑΤΟΔΡΟΜΟΣ
ΔΑΠΕΔΟ ΑΣΦΑΛΕΙΑΣ ΠΑΙΔΙΚΗΣ ΧΑΡΑΣ
ΧΥΤΟ ΒΙΟΜΗΧΑΝΙΚΟ ΔΑΠΕΔΟ
ΠΛΑΚΕΣ ΟΔΕΥΣΗΣ ΤΥΦΛΩΝ
ΣΥΝΘΕΤΟ ΠΑΓΚΑΚΙ
ΠΟΔΗΛΑΤΟΣΤΑΣΙΟ ΕΝΔΕΙΚΤΙΚΟΥ ΤΥΠΟΥ URBANICA - BikePark 006
ΤΕΤΡΑΠΛΟΣ ΚΑΔΟΣ ΑΝΑΚΥΚΛΩΣΗΣ ΕΝΔ. ΤΥΠΟΥ PORTALO, URBANICA Η ΙΣΟΔΥΝΑΜΟ
ΑΔΙΑΜΟΡΦΩΤΟΣ ΧΩΡΟΣ (ΜΕΛΛΟΝΤΙΚΟΣ ΧΩΡΟΣ ΚΟΛΥΜΒΗΤΗΡΙΟΥ)
ΧΑΛΙΚΙ
ΒΛΑΣΤΗΣΗ ΕΔΑΦΟΚΑΛΥΨΗΣ ΑΠΟ 0. 05 m. - 0.50m
ΔΕΝΔΡΑ / ΔΕΝΔΡΟΣΤΟΙΧΙΕΣ
ΥΨΗΛΗ ΒΛΑΣΤΗΣΗ ΑΠΟ ΑΝΘΟΦΟΡΟΥΣ ΘΑΜΝΟΥΣ (Η >1.50m)
ΜΕΣΣΗ ΒΛΑΣΤΗΣΗ ΑΠΟ ΑΝΘΟΦΟΡΟΥΣ ΘΑΜΝΟΥΣ (Η: >0.80m & 1.50m)
ΧΑΜΗΛΗ ΒΛΑΣΤΗΣΗ ΑΠΟ ΑΝΘΟΦΟΡΟΥΣ ΘΑΜΝΟΥΣ (Η :>0.40m & <0.80m)
ΘΕΣΗ ΑΝΑΡΡΙΧΟΜΕΝΩΝ
ΚΡΕΜΟΚΛΑΔΗ
ΦΥΤΙΚΟΣ ΦΡΑΚΤΗΣ ΘΕΚ (Η:0.80m ΚΑΙ 1.50m)
1. ΠΟΛΥΣΥΝΘΕΤΟ ΟΡΓΑΝΟ ΔΕΝΤΡΟΣΤΙΤΟ ΕΝΔΕΙΚΤΙΚΟΥ ΤΥΠΟΥ LAPPSET 175525, Η ΙΣΟΔΥΝΑΜΟΥ
2. ΜΥΛΟΣ ΜΟΡΦΗΣ ΔΑΣΟΥΣ ΕΝΔΕΙΚΤΙΚΟΥ ΤΥΠΟΥ LAPPSET 175570, Η ΙΣΟΔΥΝΑΜΟΥ
3. ΔΙΘΕΣΙΑ ΚΟΥΝΙΑ ΠΑΙΔΩΝ ΕΝΔΕΙΚΤΙΚΟΥ ΤΥΠΟΥ LAPPSET 137414_M & 000216, Η ΙΣΟΔΥΝΑΜΟΥ
4. ΔΙΘΕΣΙΑ ΤΡΑΜΠΑΛΑ ΝΗΠΙΩΝ ΕΝΔΕΙΚΤΙΚΟΥ ΤΥΠΟΥ LAPPSET 137303M, Η ΙΣΟΔΥΝΑΜΟΥ
5. ΒΡΥΣΗ ΕΝΔΕΙΚΤΙΚΟΥ ΤΥΠΟΥ CALDANA ΜΕ ΣΧΑΧΑΡΑ, URBANICA Η ΙΣΟΔΥΝΑΜΟΥ
6. ΠΑΡΑΛΛΗΛΕΣ ΜΠΑΡΕΣ ΕΝΔΕΙΚΤΙΚΟΥ ΤΥΠΟΥ LAPPSET 081220M, Η ΙΣΟΔΥΝΑΜΟΥ
7. ΑΕΡΟΒΙΟ ΟΡΓΑΝΟ ΕΚΓΥΜΝΑΣΗΣ ΚΑΤΩ ΑΚΡΩΝ ΕΝΔΕΙΚΤΙΚΟΥ ΤΥΠΟΥ LAPPSET 081002M, Η ΙΣΟΔΥΝΑΜΟΥ
8. ΠΑΓΚΟΣ ΕΚΓΥΜΝΑΣΗΣ ΜΕ ΧΕΙΡΟΛΑΒΕΣ ΚΑΙ ΠΕΤΑΛΙ ΕΝΔΕΙΚΤΙΚΟΥ ΤΥΠΟΥ LAPPSET 081471M, Η ΙΣΟΔΥΝΑΜΟΥ
9. ΟΡΓΑΝΟ ΕΛΛΕΙΠΤΙΚΗΣ ΚΙΝΗΣΗΣ ΠΟΔΙΩΝ ΕΝΔΕΙΚΤΙΚΟΥ ΤΥΠΟΥ LAPPSET 081001M, Η ΙΣΟΔΥΝΑΜΟΥ
10. ΠΑΓΚΟΣ ΜΕ ΣΤΗΡΙΓΜΑΤΑ ΓΙΑ ΚΟΛΥΜΒΟΥΣ ΚΑΙ ΡΑΧΙΑΚΟΥΣ ΕΝΔΕΙΚΤΙΚΟΥ ΤΥΠΟΥ LAPPSET 081210M, Η ΙΣΟΔΥΝΑΜΟΥ
ΠΕΡΙΦΕΡΕΙΑ ΣΤΕΡΕΑΣ ΕΛΛΑΔΟΣ
ΝΟΜΟΣ ΒΟΙΩΤΙΑΣ
ΔΗΜΟΣ ΛΕΒΑΔΕΩΝ
ΕΡΓΟ:
ΕΠΙΚΑΙΡΟΠΟΙΗΣΗ ΜΕΛΕΤΗΣ ΕΦΑΡΜΟΓΗΣ, ΕΚΠΟΝΗΣΗ ΜΕΛΕΤΗΣ ΕΝΕΡΓΕΙΑΚΗΣ ΑΠΟΔΟΣΗΣ, ΔΙΑΜΟΡΦΩΣΗ ΠΕΡΙΒΑΛΛΟΝΤΟΣ ΧΩΡΟΥ ΚΑΙ ΣΥΝΤΑΞΗ ΤΕΥΧΩΝ ΔΗΜΟΠΡΑΤΗΣΗΣ ΓΙΑ ΤΗ ΚΑΤΑΣΚΕΥΗ ΚΛΕΙΣΤΟΥ ΚΟΛΥΜΒΗΤΗΡΙΟΥ ΤΥΠΟΥ Κ1 ΣΤΟ ΔΗΜΟ ΛΕΒΑΔΕΩΝ
ΘΕΣΗ:
ΛΙΒΑΔΕΙΑ
Ο Ρ Ι Σ Τ Ι Κ Η Μ Ε Λ Ε Τ Η
Α Ρ Χ Ι Τ Ε Κ Τ Ο Ν Ι Κ Ω Ν
ΤΙΤΛΟΣ ΣΧΕΔΙΟΥ:
ΔΙΑΜΟΡΦΩΣΗ ΠΕΡΙΒΑΛΛΟΝΤΟΣ ΧΩΡΟΥ
ΚΛΙΜΑΚΑ
1:250
ΣΥΝΤΑΞΑΝΤΕΣ
ΣΤΕΦΑΝΟΥΛΑ ΚΟΥΛΑ
ΕΠΙΒΛΕΠΩΝ
ΕΠΙΒΛΕΠΩΝ ΤΜΗΜΑΤΟΣ ΔΙΑΧΕΙΡΙΣΗΣ ΠΟΛΙΤΙΣΤΙΚΟΥ ΠΕΡΙΒΑΛΛΟΝΤΟΣ Π.Ε.
ΘΕΩΡΗΘΗΚΕ
ΔΗΜΗΤΡΑ ΚΑΡΑΓΙΑΝΝΗ
ΔΙΕΥΘΥΝΤΗΣ ΤΕΧΝΙΚΗΣ ΥΠΗΡΕΣΙΑΣ
ΧΡΗΣΤΟΣ ΚΟΥΛΟΥΜΗΣ
ΠΟΛΙΤΙΚΟΣ ΜΗΧΑΝΙΚΟΣ Π.Ε.