

ΠΑΡΑΔΟΧΕΣ

1. ΥΛΙΚΑ

ΟΠΛΙΣΜΕΝΟ ΣΚΥΡΟΔΕΜΑ	C 25/30
ΟΠΛΙΣΜΟΙ ΝΕΥΡΟΧΑΛΥΒΕΣ	B 500c
ΣΥΝΔΕΤΗΡΕΣ ΝΕΥΡΟΧΑΛΥΒΕΣ	B 500c
ΔΟΜΙΚΟ ΠΛΕΓΜΑ	B 500a
ΔΟΜΙΚΟΣ ΧΑΛΥΒΑΣ	S 235

2. ΔΡΑΣΕΙΣ

2.1 ΜΟΝΙΜΕΣ

ΟΠΛΙΣΜΕΝΟ ΣΚΥΡΟΔΕΜΑ	25.0	KN/m3
ΑΟΠΛΟ ΣΚΥΡΟΔΕΜΑ	22.0	KN/m3
ΧΑΛΥΨ	78.5	KN/m3
ΔΡΟΜΙΚΕΣ ΟΠΤΟΠΛΗΘΟΔΟΜΕΣ	2.10	KN/m2
ΜΠΑΤΙΚΕΣ ΟΠΤΟΠΛΗΘΟΔΟΜΕΣ	3.60	KN/m2
ΦΟΡΤΙΟ ΕΠΙΚΑΛΥΨΗΣ ΔΑΠΕΔΩΝ	1.50	KN/m2
ΦΟΡΤΙΟ ΕΠΙΚΑΛΥΨΗΣ ΔΑΠΕΔΟΥ ΔΩΜΑΤΟΣ	2.50	KN/m2
ΦΟΡΤΙΟ ΕΠΙΚΑΛΥΨΗΣ ΔΑΠΕΔΟΥ ΚΛΙΜΑΚΩΝ - ΕΞΩΣΤΩΝ	1.50	KN/m2
ΦΟΡΤΙΟ ΣΤΕΓΗΣ	0.10	KN/m2

2.2 ΜΕΤΑΒΛΗΤΕΣ

ΟΦΕΛΙΜΟ ΒΑΤΟΥ ΔΩΜΑΤΟΣ	2.00	KN/m2
ΟΦΕΛΙΜΟ ΜΗ ΒΑΤΟΥ ΔΩΜΑΤΟΣ	1.00	KN/m2
ΟΦΕΛΙΜΟ ΔΑΠΕΔΩΝ	2.00	KN/m2
ΟΦΕΛΙΜΟ ΚΛΙΜΑΚΩΝ - ΕΞΩΣΤΩΝ	5.00	KN/m2
ΟΦΕΛΙΜΟ ΔΑΠΕΔΟΥ ΠΙΛΟΤΙΣ	5.00	KN/m2
ΟΦΕΛΙΜΟ ΣΤΕΓΗΣ	0.10	KN/m2

2.3 ΣΕΙΣΜΙΚΕΣ


ΖΩΝΗ ΣΕΙΣΜΙΚΗΣ ΕΠΙΚΙΝΔΥΝΟΤΗΤΑΣ	II
ΣΕΙΣΜΙΚΗ ΕΠΙΤΑΛΥΝΣΗ ΕΔΑΦΟΥΣ	A=0.24g
ΣΥΝΤΕΛΕΣΤΗΣ ΣΤΙΟΝΔΙΟΤΗΤΑΣ	23 (1.15)
ΚΑΤΗΓΟΡΙΑ ΕΔΑΦΟΥΣ	B
ΣΥΝΤΕΛΕΣΤΗΣ ΘΕΜΕΛΙΩΣΗΣ	1.00
ΣΥΝΤΕΛΕΣΤΗΣ ΣΥΝΔΥΑΣΜΟΥ ΔΡΑΣΕΩΝ	ψ2=0.60

3. ΕΔΑΦΟΤΕΧΝΙΚΑ ΣΤΟΙΧΕΙΑ

Η ΜΕΛΕΤΗ ΕΧΕΙ ΓΙΝΕΙ ΓΙΑ ΤΑΞΗ ΕΔΑΦΟΥΣ - ΘΕΜΕΛΙΩΣΗΣ 200.0 KN/m2

4. ΚΑΝΟΝΙΣΜΟΙ

ΕΛΛΗΝΙΚΟΣ ΚΑΝΟΝΙΣΜΟΣ ΦΟΡΤΙΣΕΩΝ ΔΟΜΙΚΩΝ ΕΡΓΩΝ
ΕΛΛΗΝΙΚΟΣ ΚΑΝΟΝΙΣΜΟΣ ΓΙΑ ΤΗΝ ΜΕΛΕΤΗ ΕΡΓΩΝ
ΑΠΟ ΟΠΛΙΣΜΕΝΟ ΣΚΥΡΟΔΕΜΑ
ΕΛΛΗΝΙΚΟΣ ΑΝΤΙΣΕΙΣΜΙΚΟΣ ΚΑΝΟΝΙΣΜΟΣ
ΚΑΝΟΝΙΣΜΟΣ ΤΕΧΝΟΛΟΓΙΑΣ ΣΚΥΡΟΔΕΜΑΤΟΣ
ΕΥΡΩΚΩΔΙΚΕΣ 1 & 3

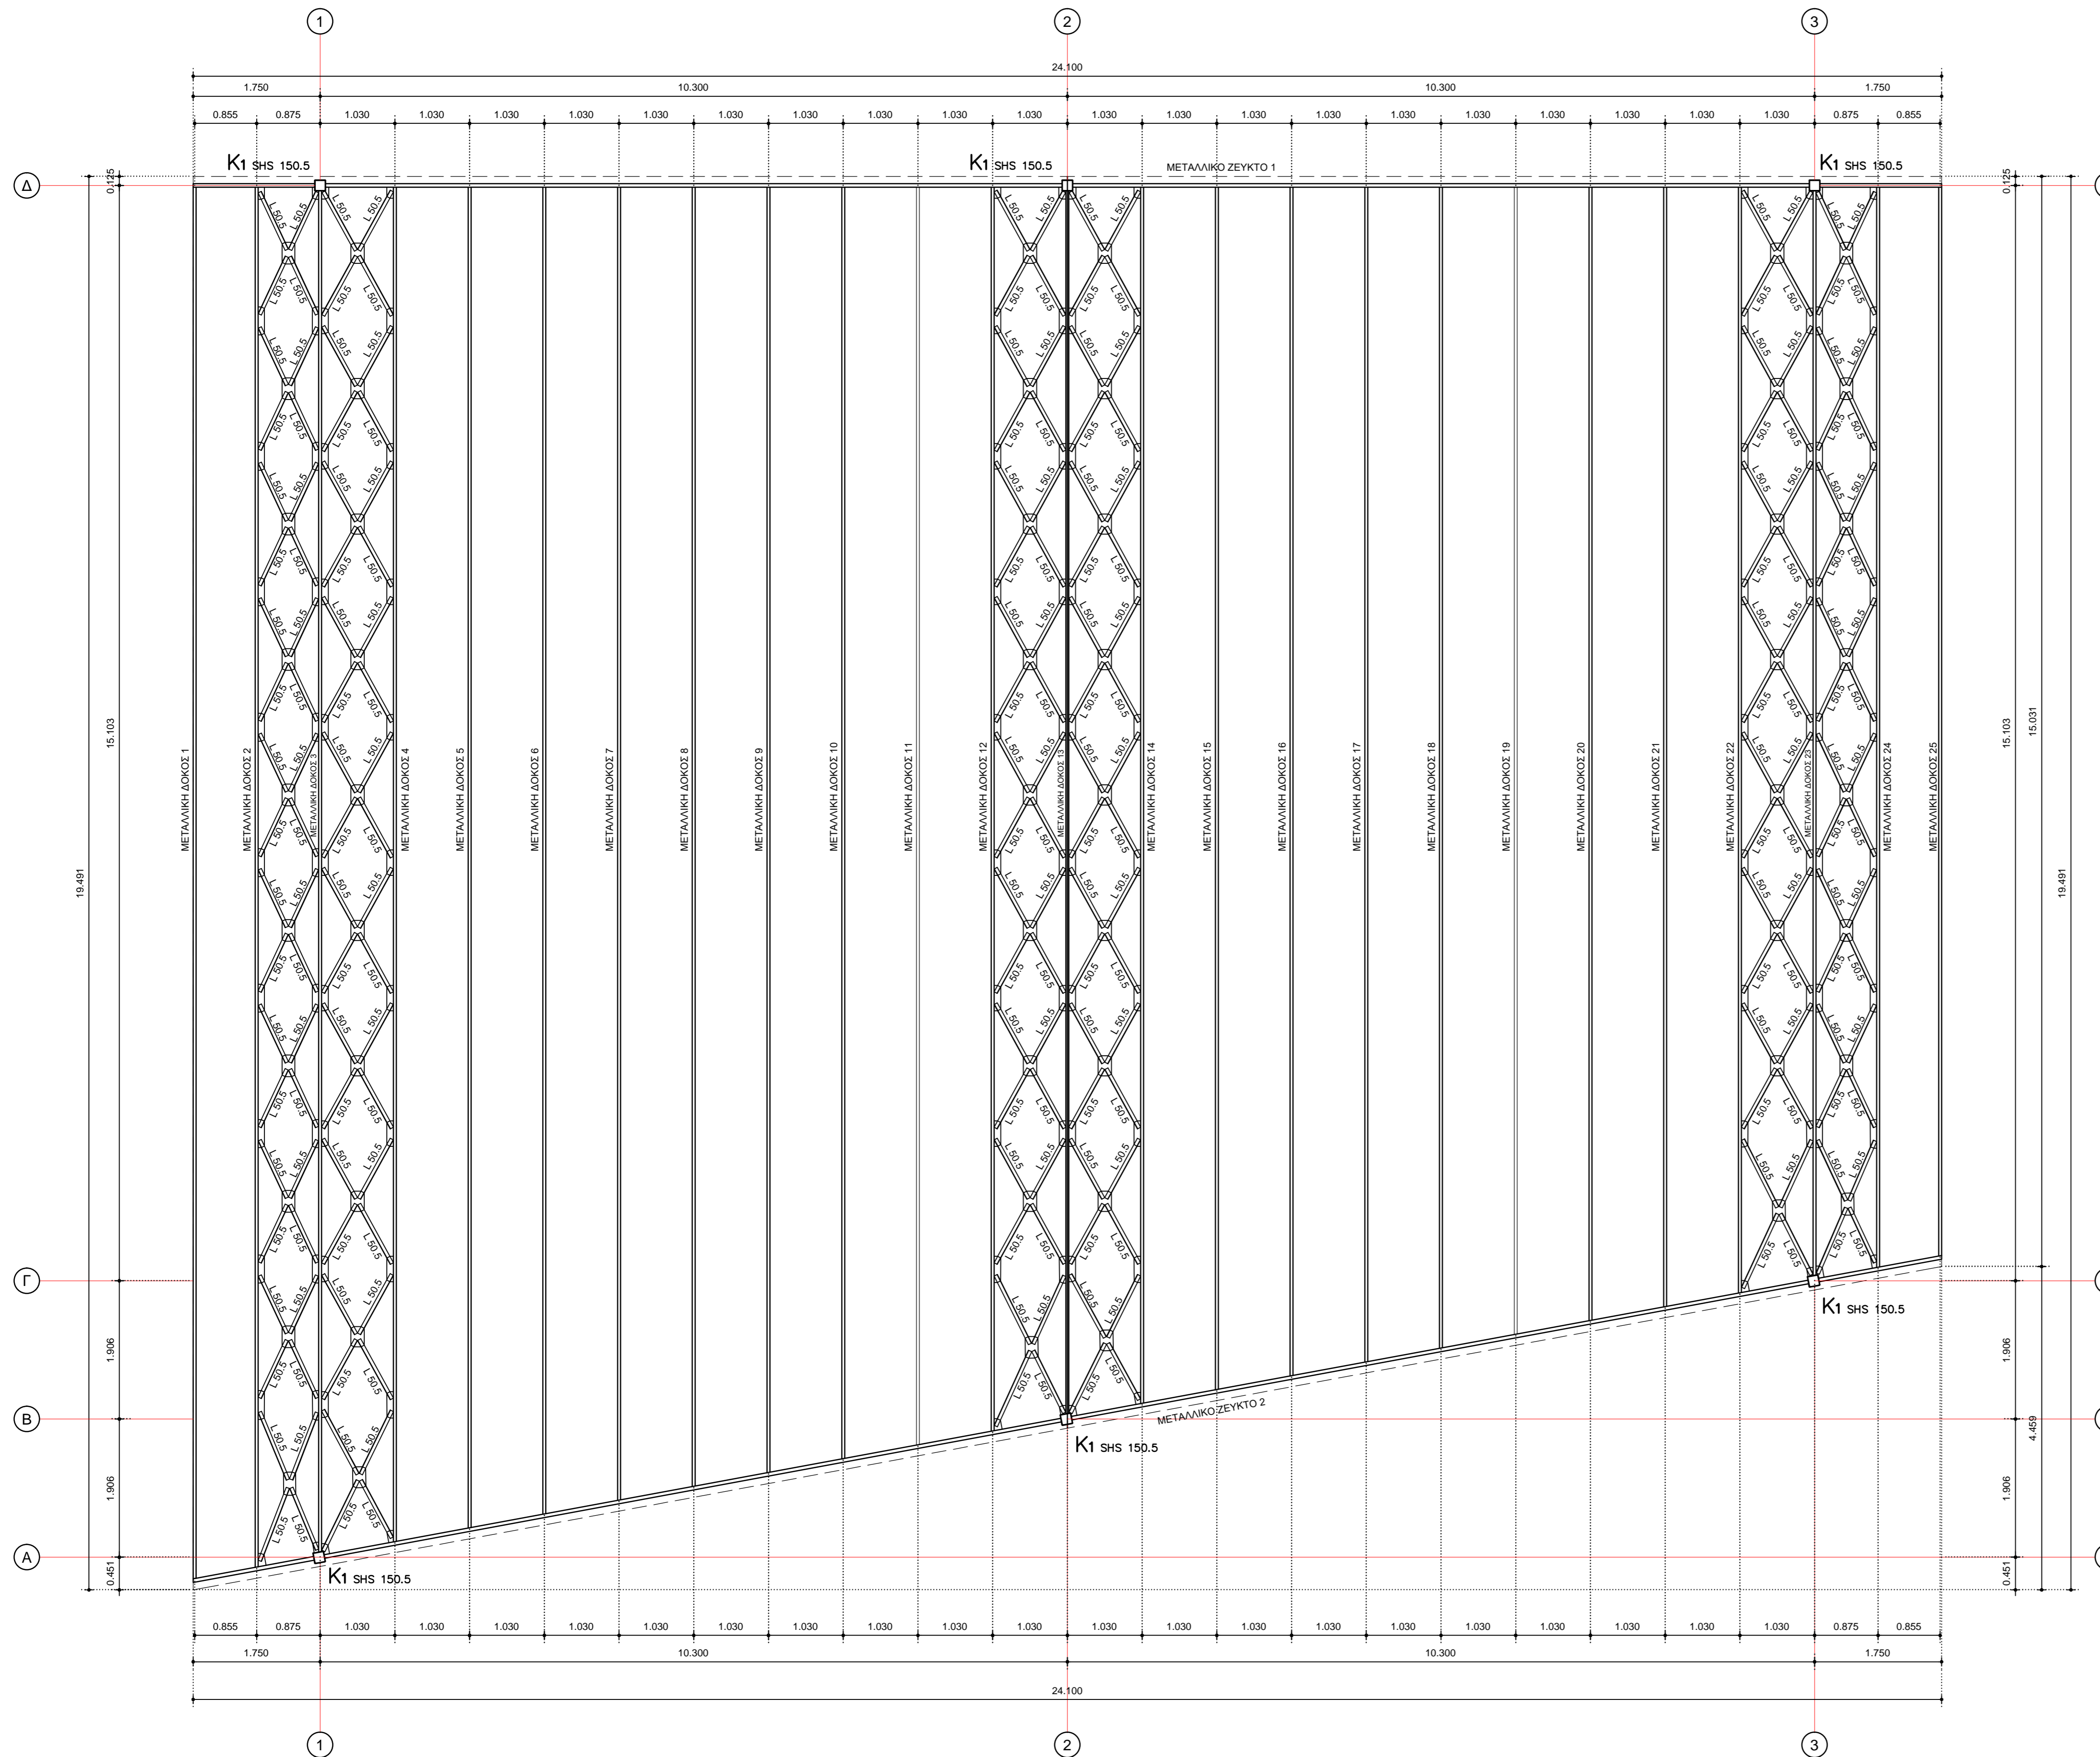

ΚΑΤΟΨΗ ΣΤΕΓΗΣ
ΚΛΙΜΑΚΑ 1:50

ΕΛΛΗΝΙΚΗ ΔΗΜΟΚΡΑΤΙΑ
ΝΟΜΟΣ ΒΟΙΩΤΙΑΣ
ΔΗΜΟΣ ΛΕΒΑΔΕΩΝ

ΚΑΤΑΣΚΕΥΗ ΣΤΕΓΑΣΤΡΟΥ ΣΤΟ ΕΠΑΛ ΛΙΒΑΔΕΙΑΣ
ΔΗΜΟΥ ΛΕΒΑΔΕΩΝ

ΘΕΣΗ: **ΘΕΣΗ: ΕΠΑΛ ΛΙΒΑΔΕΙΑΣ**

ΣΤΑΤΙΚΗ
ΜΕΛΕΤΗ

ΚΛΙΜΑΚΑ :	1:50
ΚΩΔ. ΜΕΛΕΤΗΣ :	
ΚΩΔ. ΣΧΕΔΙΟΥ :	
ΑΝΑΘΕΩΡΗΣΗ :	
ΗΜΕΡΟΜΗΝΙΑ :	03-2019

ΣΤΕΓΑΣΤΡΟ
ΚΑΤΟΨΗ ΣΤΕΓΗΣ

Σ-02

ΣΥΝΤΑΧΘΗΚΕ
ΗΛΙΑΣ ΔΕΛΗΣ
ΠΟΛΙΤΙΚΟΣ ΜΗΧ. Π.Ε.