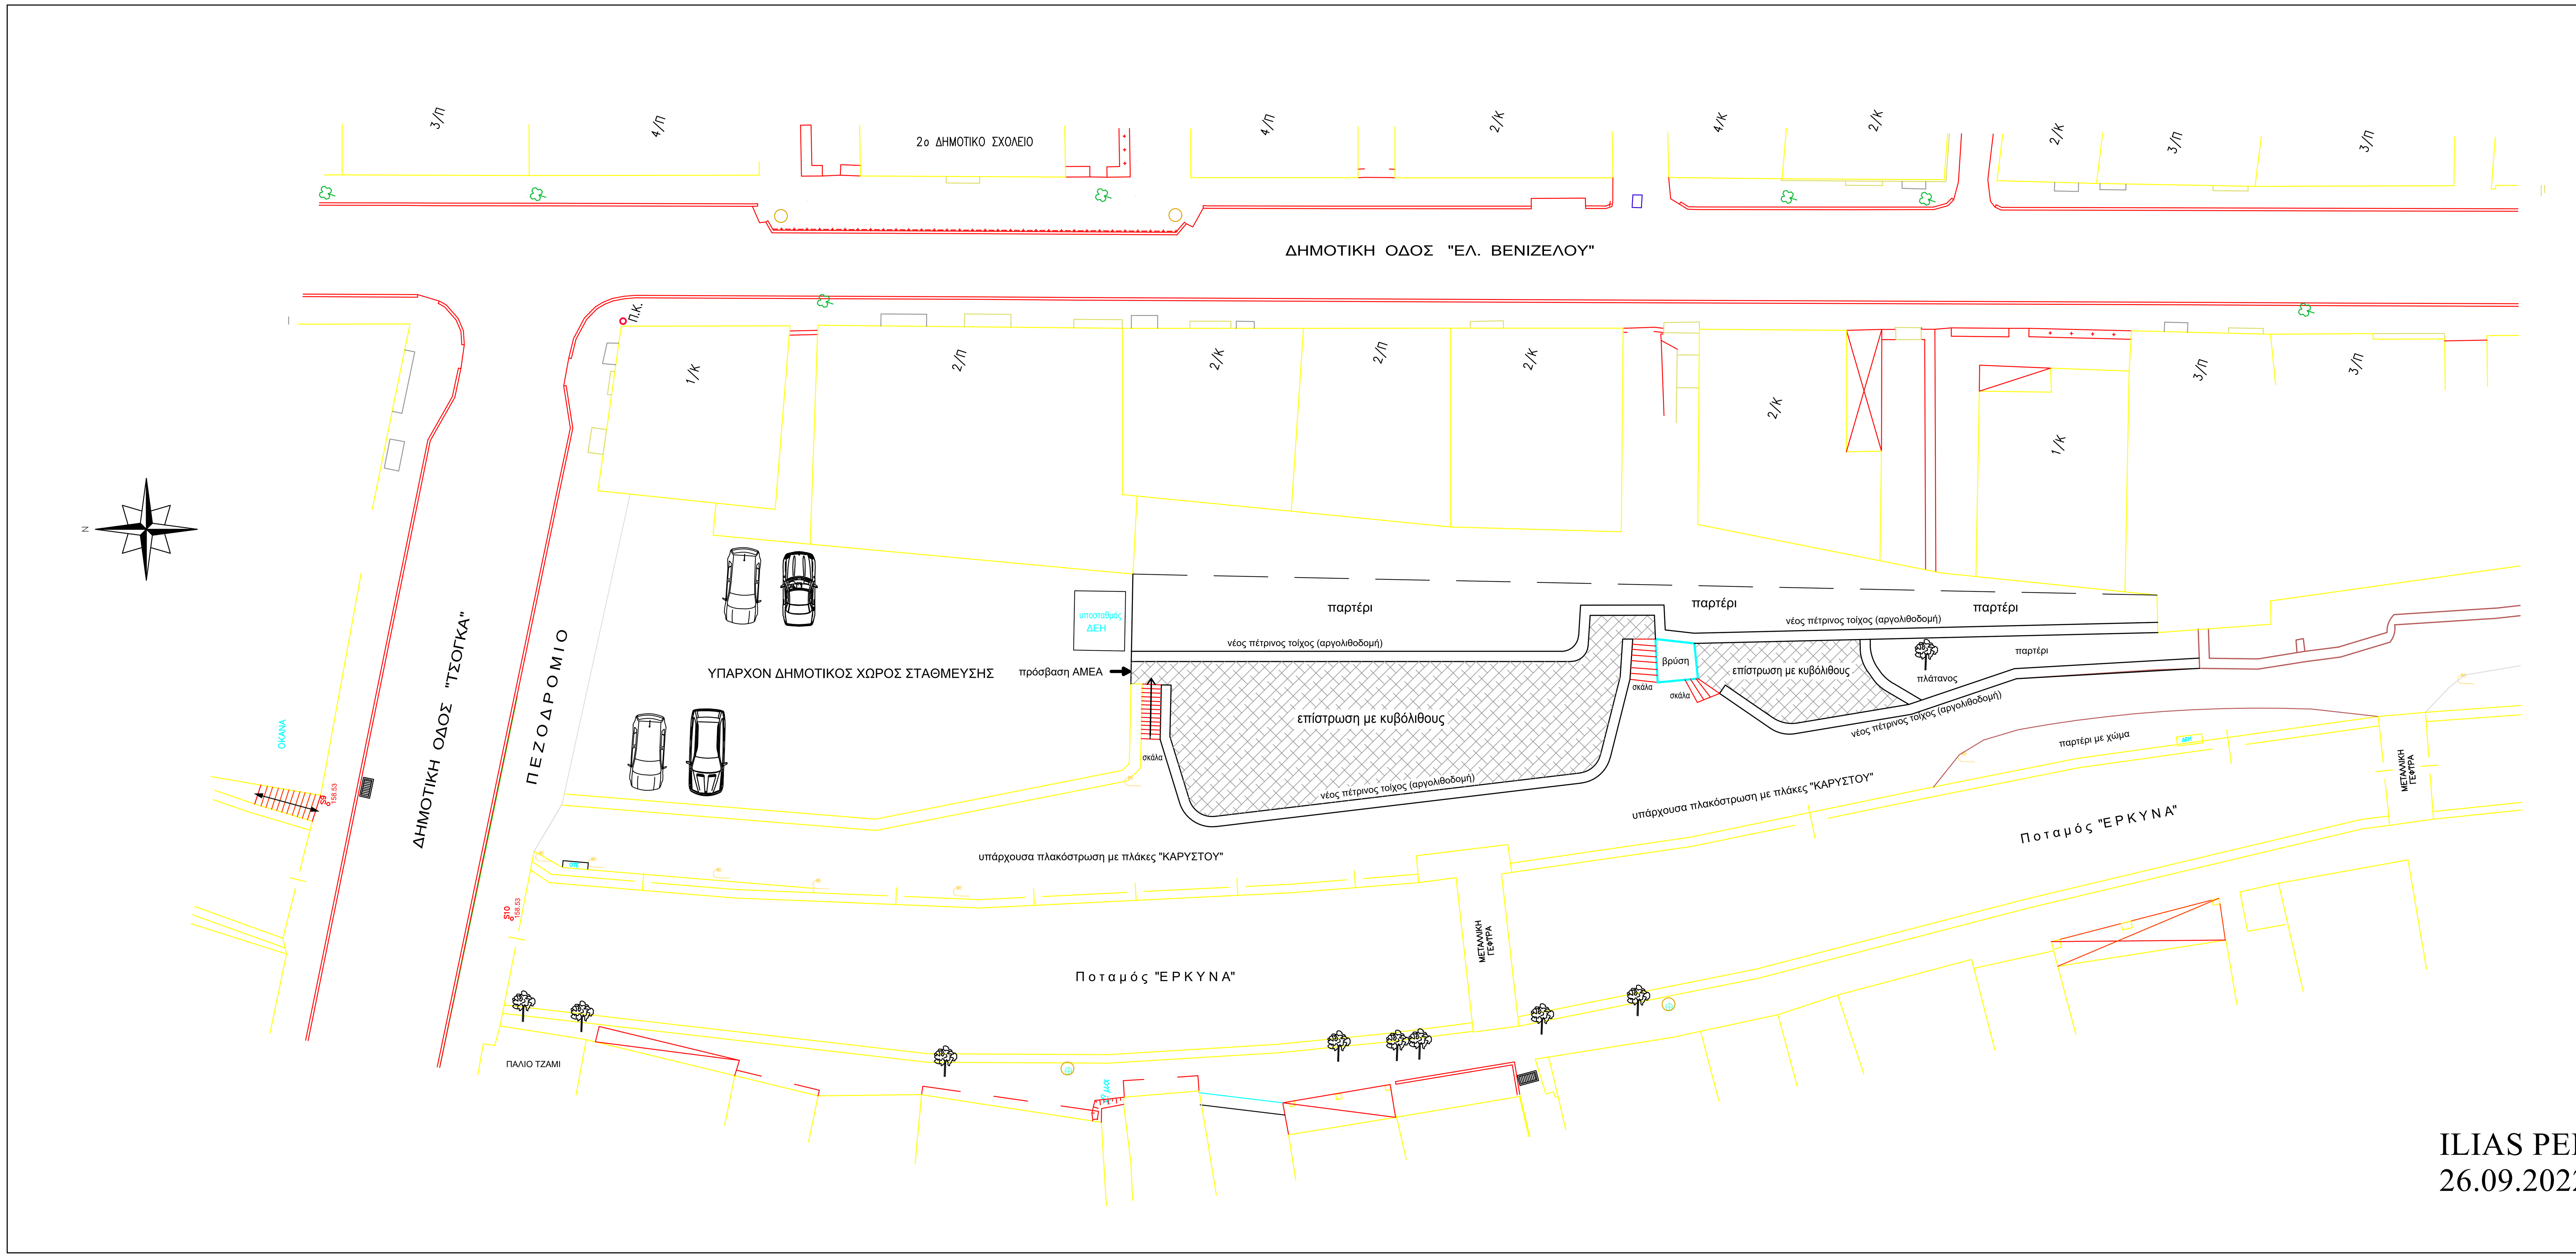

ΕΛΛΗΝΙΚΗ ΔΗΜΟΚΡΑΤΙΑ
ΝΟΜΟΣ ΒΟΙΩΤΙΑΣ
ΔΗΜΟΣ ΛΕΒΑΔΕΩΝ
Δ/ΝΣΗ ΤΕΧΝΙΚΩΝ ΥΠΗΡΕΣΙΩΝ

ΕΡΓΟ:

ΔΗΜΙΟΥΡΓΙΑ ΧΩΡΩΝ ΠΡΑΣΙΝΟΥ
και ΠΑΡΚΑ ΤΣΕΠΗΣ

Επιφάνεια παρέμβασης - Ε= 600,00 μ2

ΘΕΜΑ ΣΧΕΔΙΟΥ:

ΟΡΙΖΟΝΤΙΟΓΡΑΦΙΑ ΠΕΡΙΟΧΗΣ

ΜΕΛΕΤΗΤΕΣ :	ΑΡ. ΣΧΕΔΙΟΥ T.01
ΧΡΟΝΟΣ ΕΡΓΟΥ : ΙΑΝΟΥΑΡΙΟΣ 2022	ΚΛΙΜΑΚΑ 1/200
ΣΥΝΤΑΞΗ ΣΧΕΔΙΟΥ ΠΕΛΕΚΗΣ ΗΛΙΑΣ Εργοδηγός Τ.Ε.	Ο ΔΙΕΥΘΥΝΤΗΣ ΤΕΧΝΙΚΩΝ ΥΠΗΡΕΣΙΩΝ ΧΡΗΣΤΟΣ ΝΤΑΛΙΑΝΗΣ Τοπογράφος Μηχανικός

ILIAS PELEKIS
26.09.2022 11:09