
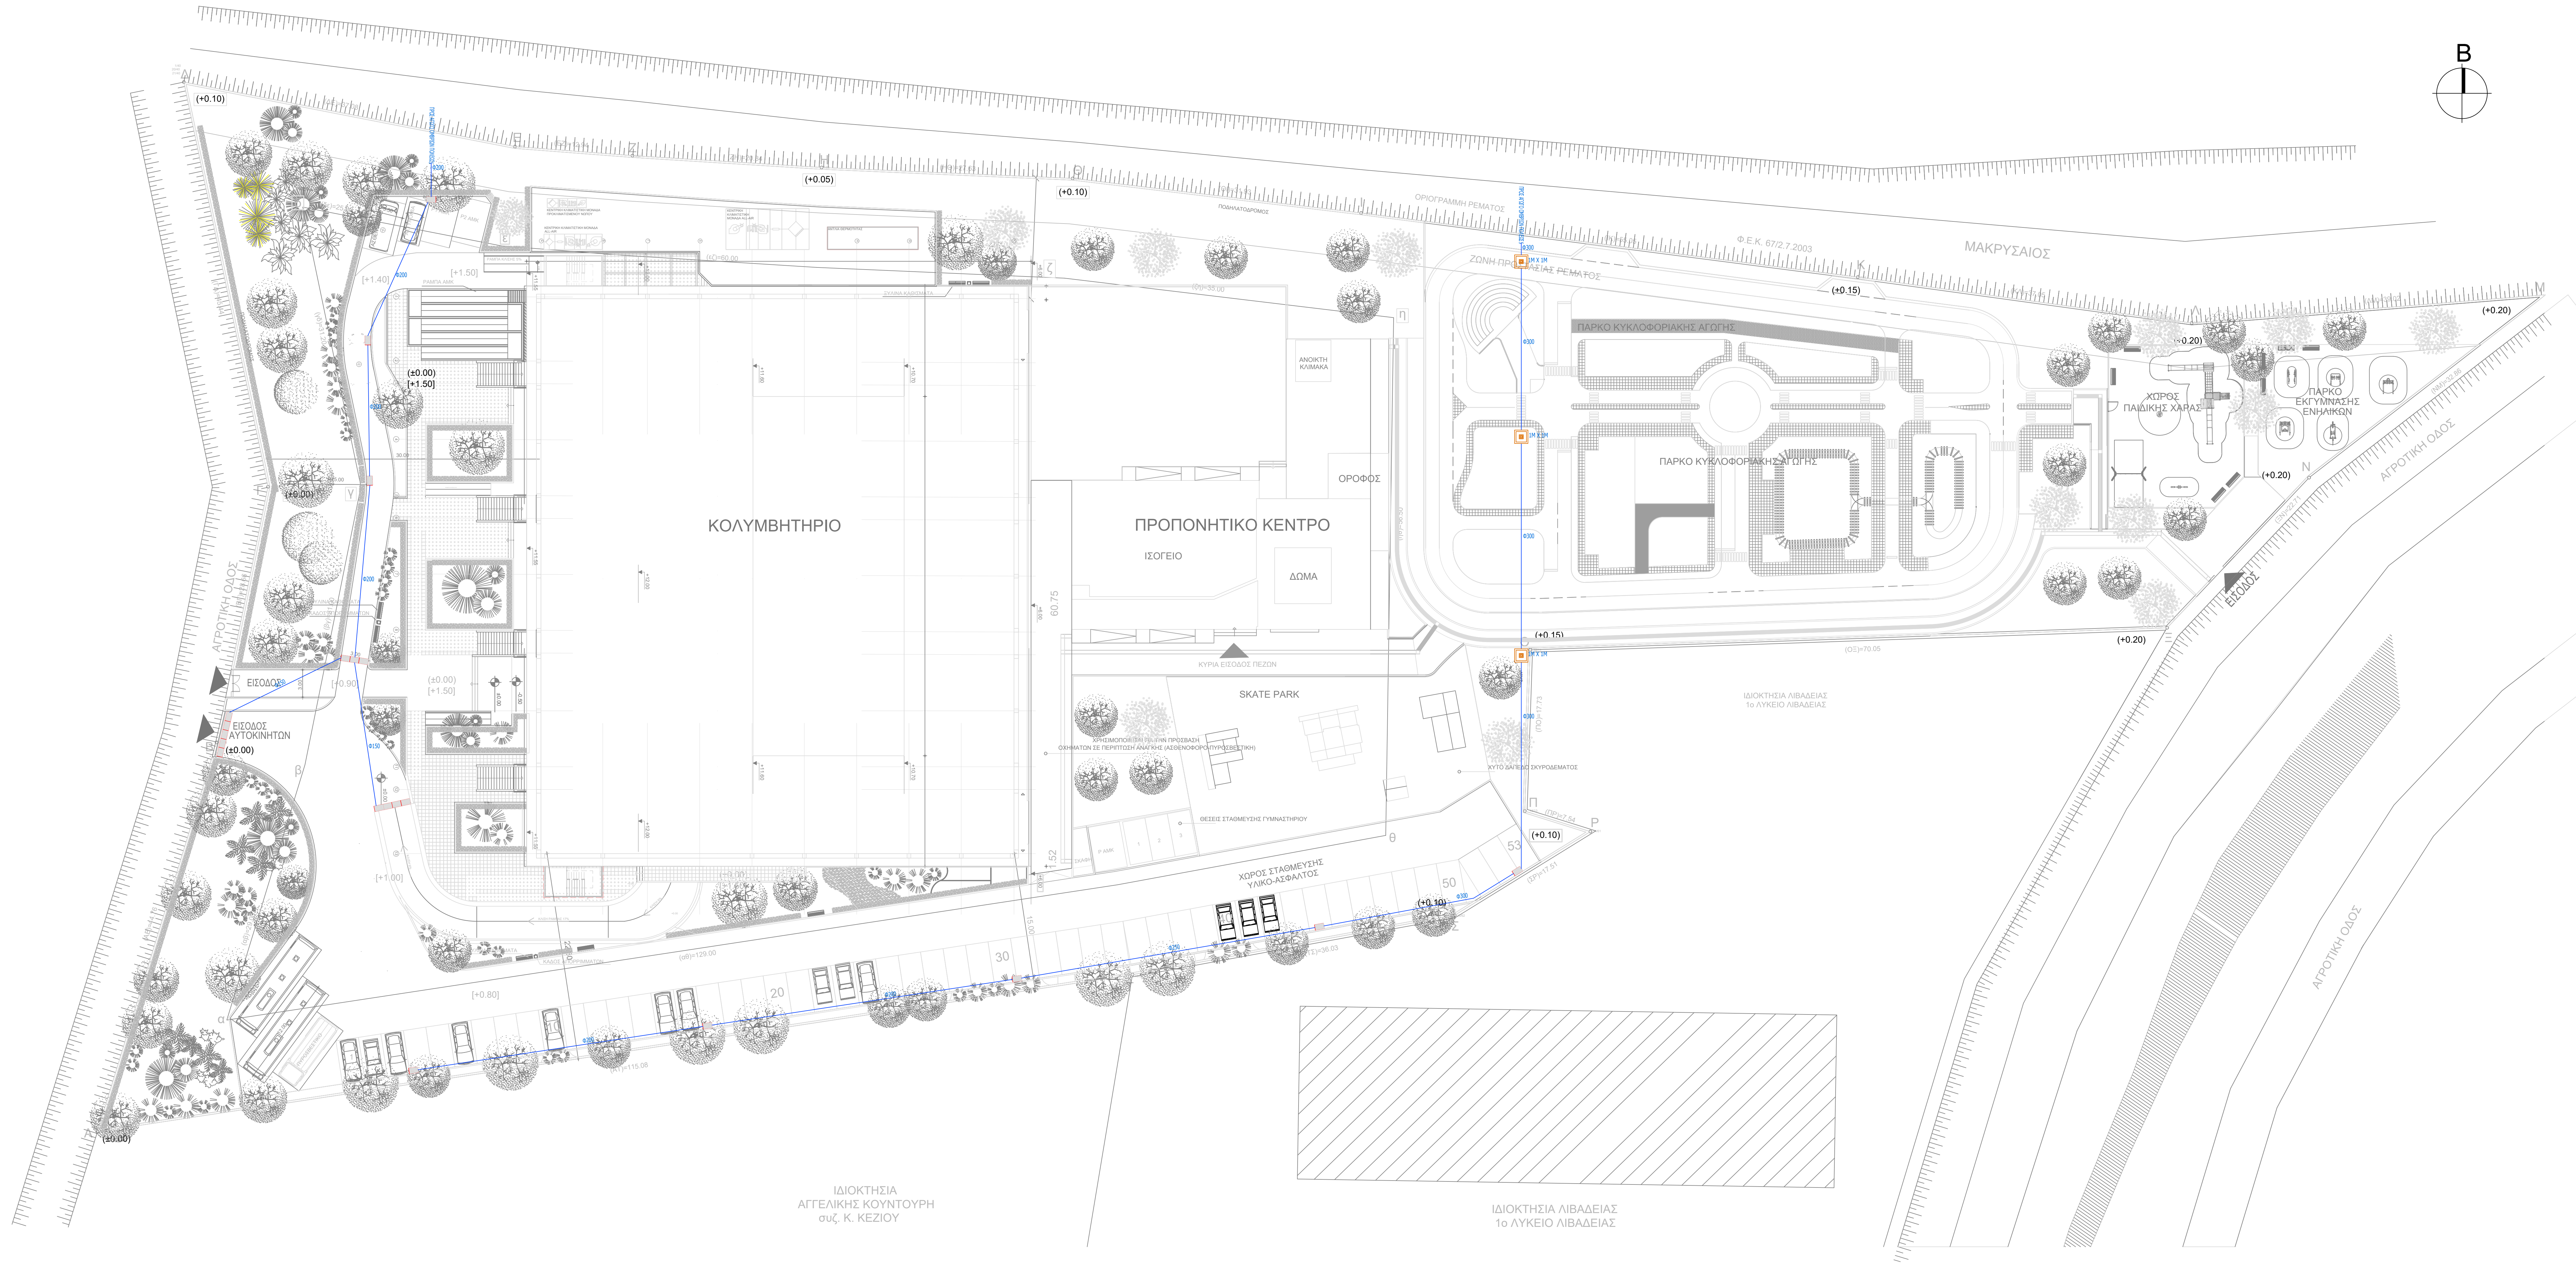


ΥΠΟΜΕΤΡΙΑ
ΠΑΡΚΗ / ΣΤΑΘΗ ΟΜΒΡΙΩΝ
ΦΡΕΑΤΟ ΣΤΑΛΑΓΗΣ ΟΜΒΡΙΩΝ ΜΕ ΣΑΡΑ ΒΑΡΕΣ ΤΥΠΟΥ ΟΔΟΤΕΛΕΣ
ΦΡΕΑΤΟ ΟΜΒΡΙΩΝ

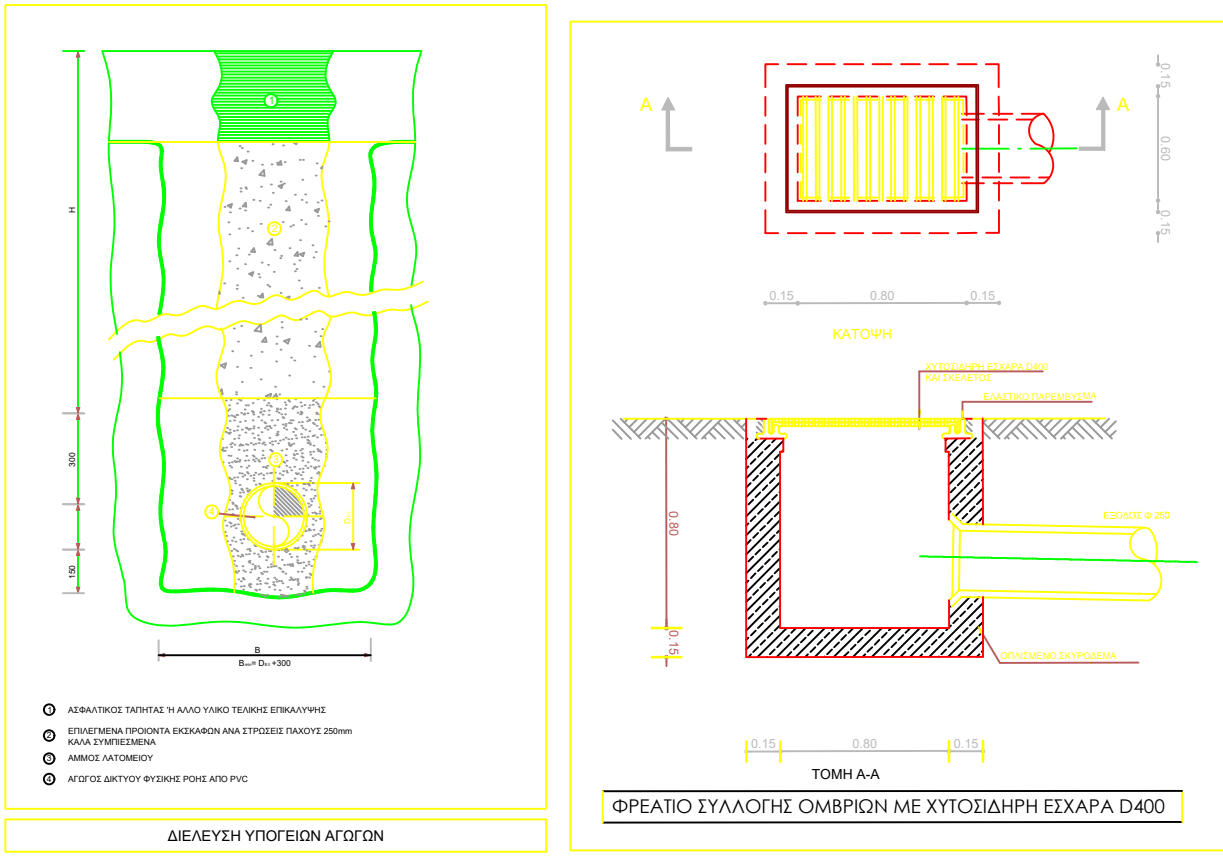

ΙΛΙΑΣ ΠΕΛΕΚΙΣ
25/09/2026 11:32
ΑΚΡΙΒΕΣ ΑΝΤΙΓΡΑΦΟ

ΕΛΛΗΝΙΚΗ ΔΗΜΟΚΡΑΤΙΑ ΝΟΜΟΣ ΒΟΙΩΤΙΑΣ ΔΗΜΟΣ ΛΕΒΑΔΕΩΝ	Κλίμακα: 1:250
Α' ΦΑΣΗ - ΔΙΑΜΟΡΦΩΣΗ ΠΕΡΙΒΑΛΛΟΝΤΟΣ ΧΩΡΟΥ ΚΟΛΥΜΒΗΤΗΡΙΟΥ ΣΤΟΝ ΔΗΜΟΣ ΛΕΒΑΔΕΩΝ	
Πίλος Σχεδίου: ΠΕΡΙΒΑΛΛΩΝ ΧΩΡΟΣ ΟΜΒΡΙΑ - ΑΠΟΧΕΤΕΥΣΗ	
Α/Α Σχεδίου: ΑΠ 07	Μελέτη: 07/2024 Συμπρόταση Γραφείο: ΗΛΕΚΤΡΟΜΗΧΑΝΟΛΟΓΙΚΗ Στάδιο: ΜΕΛΕΤΗ ΕΦΑΡΜΟΓΗΣ
Ημερομηνία: ΟΚΤΩΒΡΙΟΣ 2024	
Συντάχθηκε 21/10/2026:	Θεωρήθηκε 21/10/2026:
ΧΑΤΖΟΠΟΥΛΟΣ ΠΑΡΑΣΚΕΥΑΣ ΗΛΕΚΤΡΟΛΟΓΟΣ ΜΗΧΑΝΙΚΟΣ Π.Ε.	Ο ΠΡΙΝΟΣ Δ/ΝΗΣ Τ.Υ.Δ.Δ. ΝΤΑΛΙΑΝΗΣ ΧΡΗΣΤΟΣ ΤΟΠΟΓΡΑΦΟΣ ΜΗΧΑΝΙΚΟΣ Π.Ε.