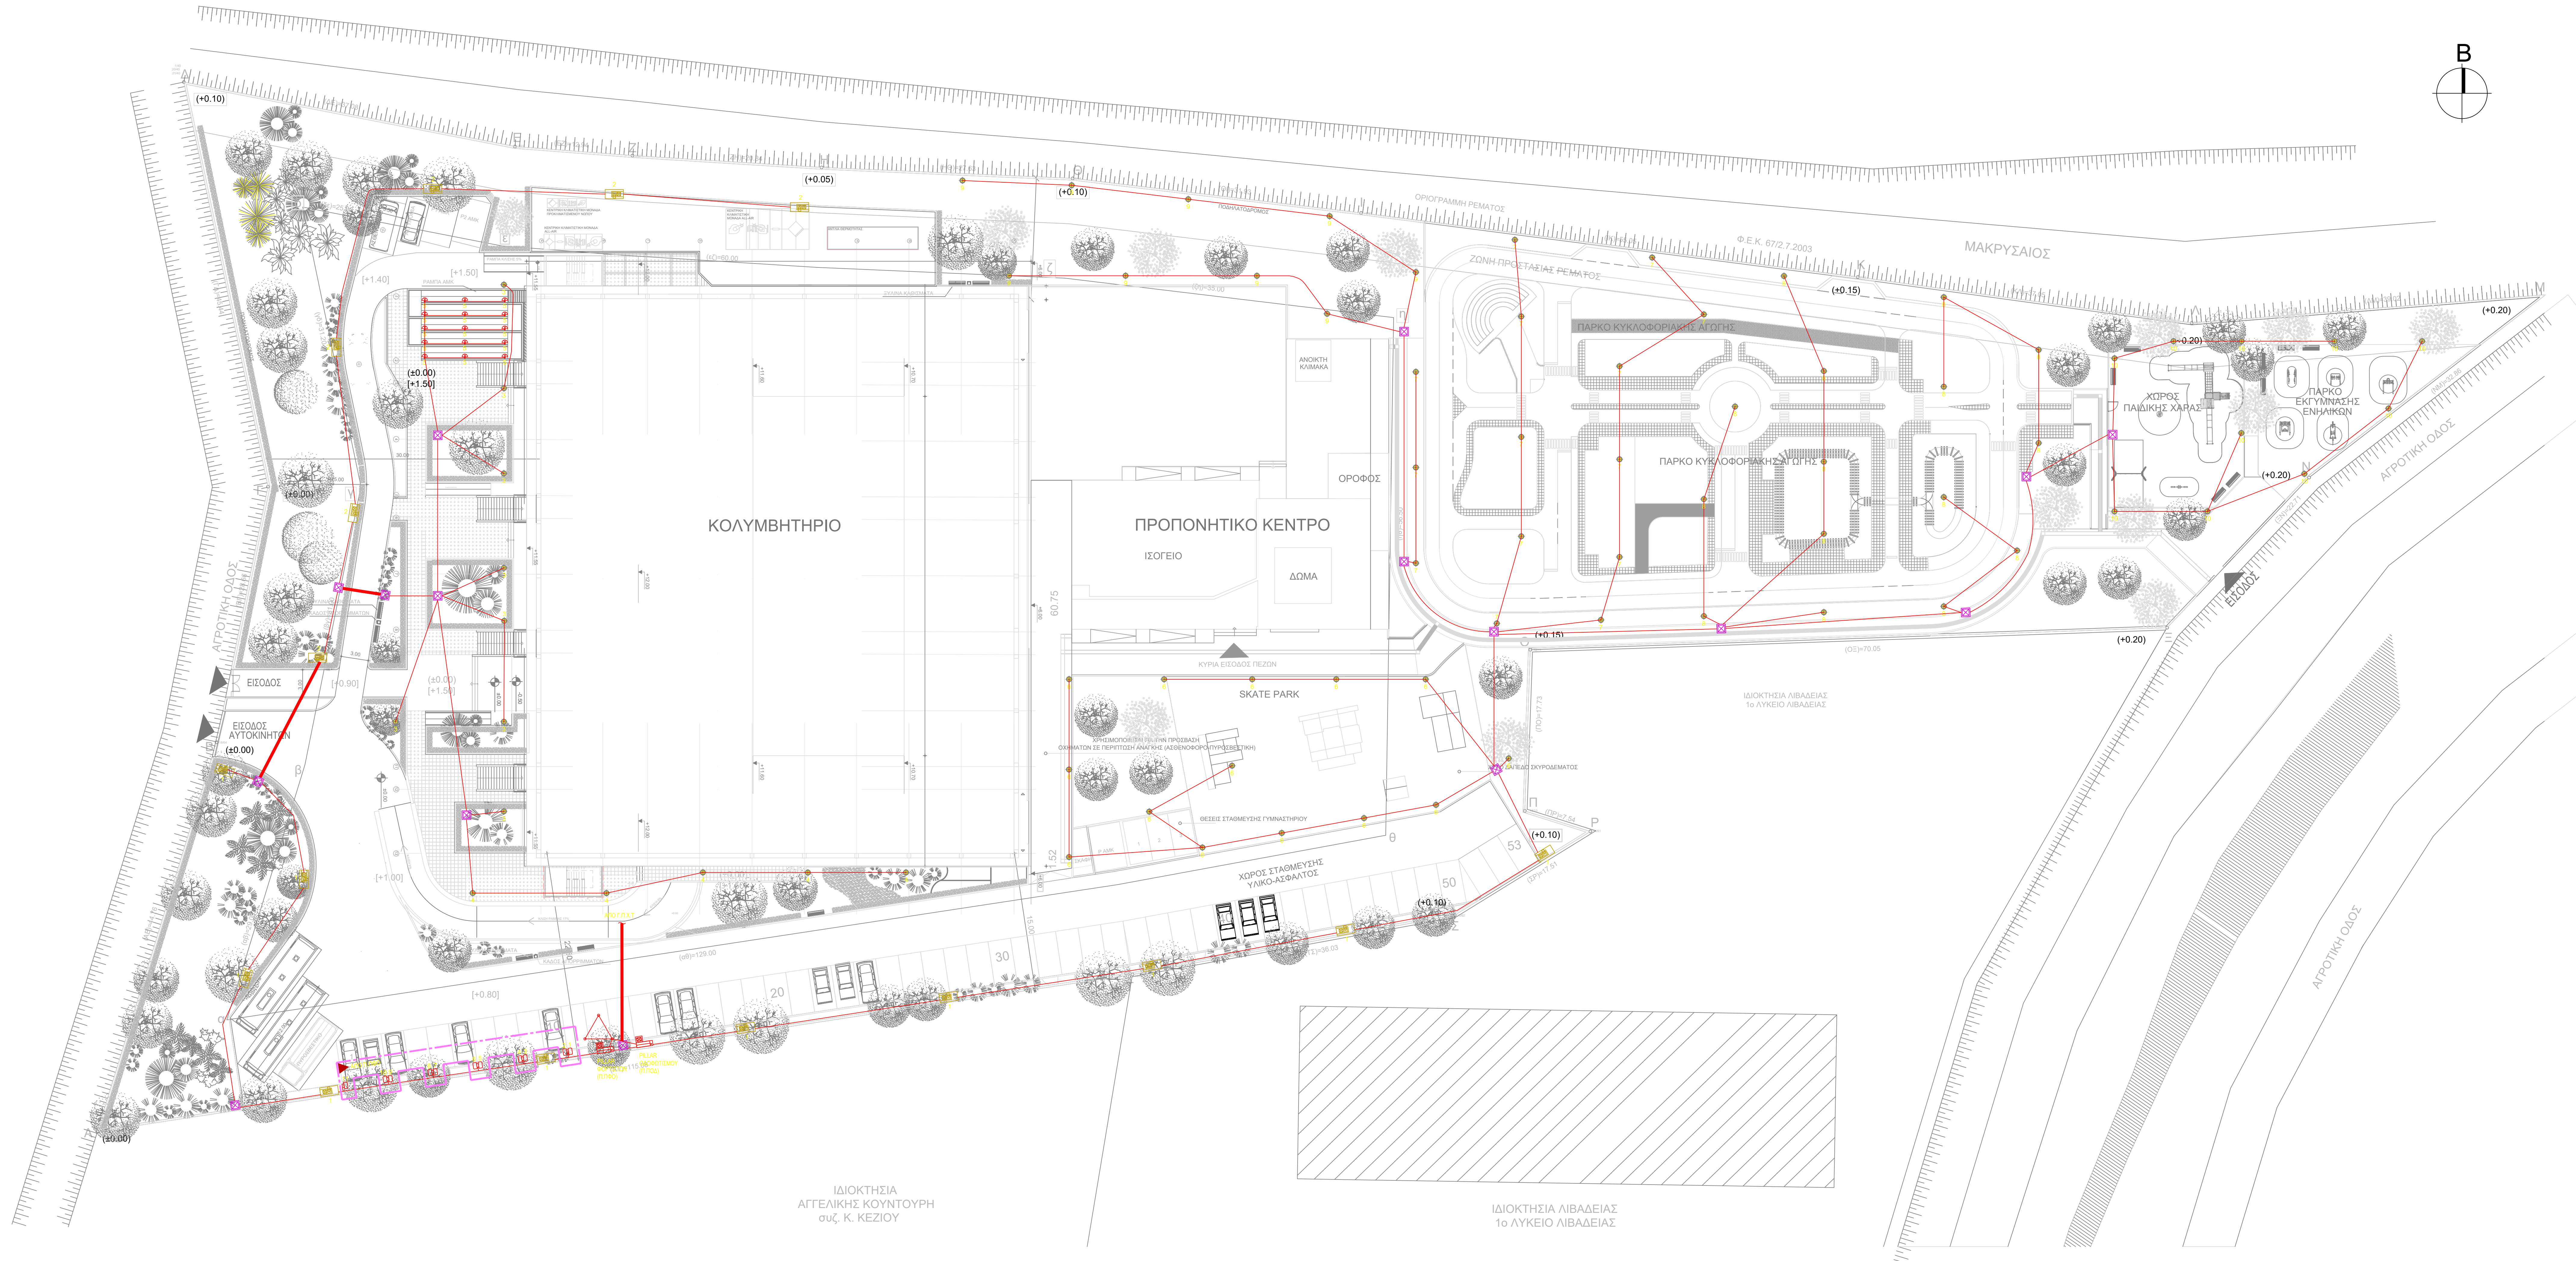


ΥΠΟΜΝΗΜΑ ΣΥΜΒΟΛΩΝ	
	ΟΔΕΥΣΗ ΚΑΛΩΔΙΩΝ ΤΡΟΦΟΔΟΣΙΑΣ ΣΕ ΕΚΔΟΜΑ ΕΝΤΟΣ ΕΣΘΙΑΝΑ ΧΩΡΟΥ (800mm) ΠΑΡΑΛΛΗΛΑ ΜΕ ΤΟΝ ΕΣΘΙΑΝΑ ΘΑ ΤΟΠΟΘΕΤΕΙΤΑΙ ΑΓΩΓΟΣ C/2 25mm ΓΙΑ ΤΗ ΓΕΩΣΗ
	ΟΔΕΥΣΗ ΚΑΛΩΔΙΩΝ ΤΡΟΦΟΔΟΣΙΑΣ ΚΑΤΟ ΑΠΟ ΔΡΟΜΟ ΕΝΤΟΣ ΓΑΡΒΑΝΙΣΜΕΝΟΥ ΖΩΝΗΝ 2' ΒΑΡΕΟΣ ΤΥΠΟΥ ΕΚΒΑΣΙΜΕΝΟΥ ΣΕ ΜΕΤΡΟΝ ΠΑΡΑΛΛΗΛΑ ΘΑ ΤΟΠΟΘΕΤΕΙΤΑΙ ΑΓΩΓΟΣ C/2 25mm ΓΙΑ ΤΗ ΓΕΩΣΗ
	ΔΙΑΧΕΙΡΙΣΤΙΚΗ ΓΡΑΜΜΙΑ ΧΩΡΩΝ ΠΟΥ ΤΡΟΦΟΔΟΤΟΥΝΤΑΙ ΑΠΟ ΑΝΕΛΑΡΤΗΤΟΥΣ ΗΛΕΚΤΡΙΚΟΥΣ ΠΛΑΚΕΣ (C/20 ΠΛΑΚΕΣ)
	ΦΩΤΕΤΙΚΟ ΣΩΜΑ LED ΕΔΕ 30W ΦΩΤΕΙΝΗΣ ΡΟΗΣ 3200lm, ΕΠΙ ΣΕΤΟΥ 4.0m
	ΦΩΤΕΤΙΚΟ ΣΩΜΑ LED 50W ΦΩΤΕΙΝΗΣ ΡΟΗΣ ΤΟΥΛΑΧΙΣΤΟΝ 7200lm, ΕΠΙ ΣΕΤΟΥ 5m
	ΦΩΤΕΤΙΚΟ ΣΩΜΑ LED ΕΠΙΤΟΧΟ ΤΥΠΟΥ ΧΕΛΩΝΑΣ ΣΤΕΓΑΝΟ 15W
	ΜΟΝΟΣ ΔΙΠΛΟΣ ΦΩΤΕΤΗΣ ΟΜΗΜΑΤΟΣ ΕΛΛΟΣ 20W ΕΚΑΤΟΣ
	PILLAR
	ΦΡΕΑΤΙΟ ΕΛΕΓΧΗΣ ΚΑΛΩΔΙΩΝ
	ΤΡΙΓΩΝΟ ΓΕΩΣΗΣ

ΠΑΡΑΤΗΡΗΣΗ: ΟΙ ΔΑΤΑΣΕΙΣ ΤΩΝ ΚΑΛΩΔΙΩΝ ΦΑΝΟΤΑΙ ΣΤΑ ΔΙΑΓΡΑΜΜΑΤΑ ΤΩΝ ΠΛΑΝΩΝ

ΙΛΙΑΣ ΠΕΛΕΚΙΣ
25/09/2026 11:28
ΑΚΡΙΒΕΣ ΑΝΤΙΓΡΑΦΟ

ιστ.	ημερομηνία	όνομα	υπογραφή	παράγραφο
1	ΜΑΡΤΙΟΣ 2023			
2				
3				
4				
Κόριος του Έργου:				
ΕΛΛΗΝΙΚΗ ΔΗΜΟΚΡΑΤΙΑ ΝΟΜΟΣ ΒΟΙΩΤΙΑΣ ΔΗΜΟΣ ΛΕΒΑΔΕΩΝ				
Έργο:				
Α' ΦΑΣΗ - ΔΙΑΜΟΡΦΩΣΗ ΠΕΡΙΒΑΛΛΟΝΤΟΣ ΧΩΡΟΥ ΚΟΛΥΜΒΗΤΗΡΙΟΥ ΣΤΟΝ ΔΗΜΟΣ ΛΕΒΑΔΕΩΝ				
Τίτλος Σχεδίου:				Κλίμακα:
ΠΕΡΙΒΑΛΛΩΝ ΧΩΡΟΣ ΙΣΧΥΡΑ ΡΕΥΜΑΤΑ				1:250
Α/Α Σχεδίου:		Μελέτη: 07/2024	Συμπρόταση Γραφείο:	
ΗΛ	05	ΗΛΕΚΤΡΟΜΗΧΑΝΟΛΟΓΙΚΗ		
		Στάδιο:		
		ΜΕΛΕΤΗ ΕΦΑΡΜΟΓΗΣ		
Ημερομηνία:				
ΟΚΤΩΒΡΙΟΣ 2024				
Συντάχθηκε 21/10/2026:			Θυρωθήκη 21/10/2026:	
ΧΑΤΖΟΠΟΥΛΟΣ ΠΑΡΑΣΚΕΥΑΣ ΗΛΕΚΤΡΟΛΟΓΟΣ ΜΗΧΑΝΙΚΟΣ Π.Ε.			Ο ΠΡΙΝΟΣ Δ/ΝΗΣ Τ.Υ.Δ.Α. ΝΤΑΛΙΑΝΗΣ ΧΡΗΣΤΟΣ ΤΟΠΟΓΡΑΦΟΣ ΜΗΧΑΝΙΚΟΣ Π.Ε.	