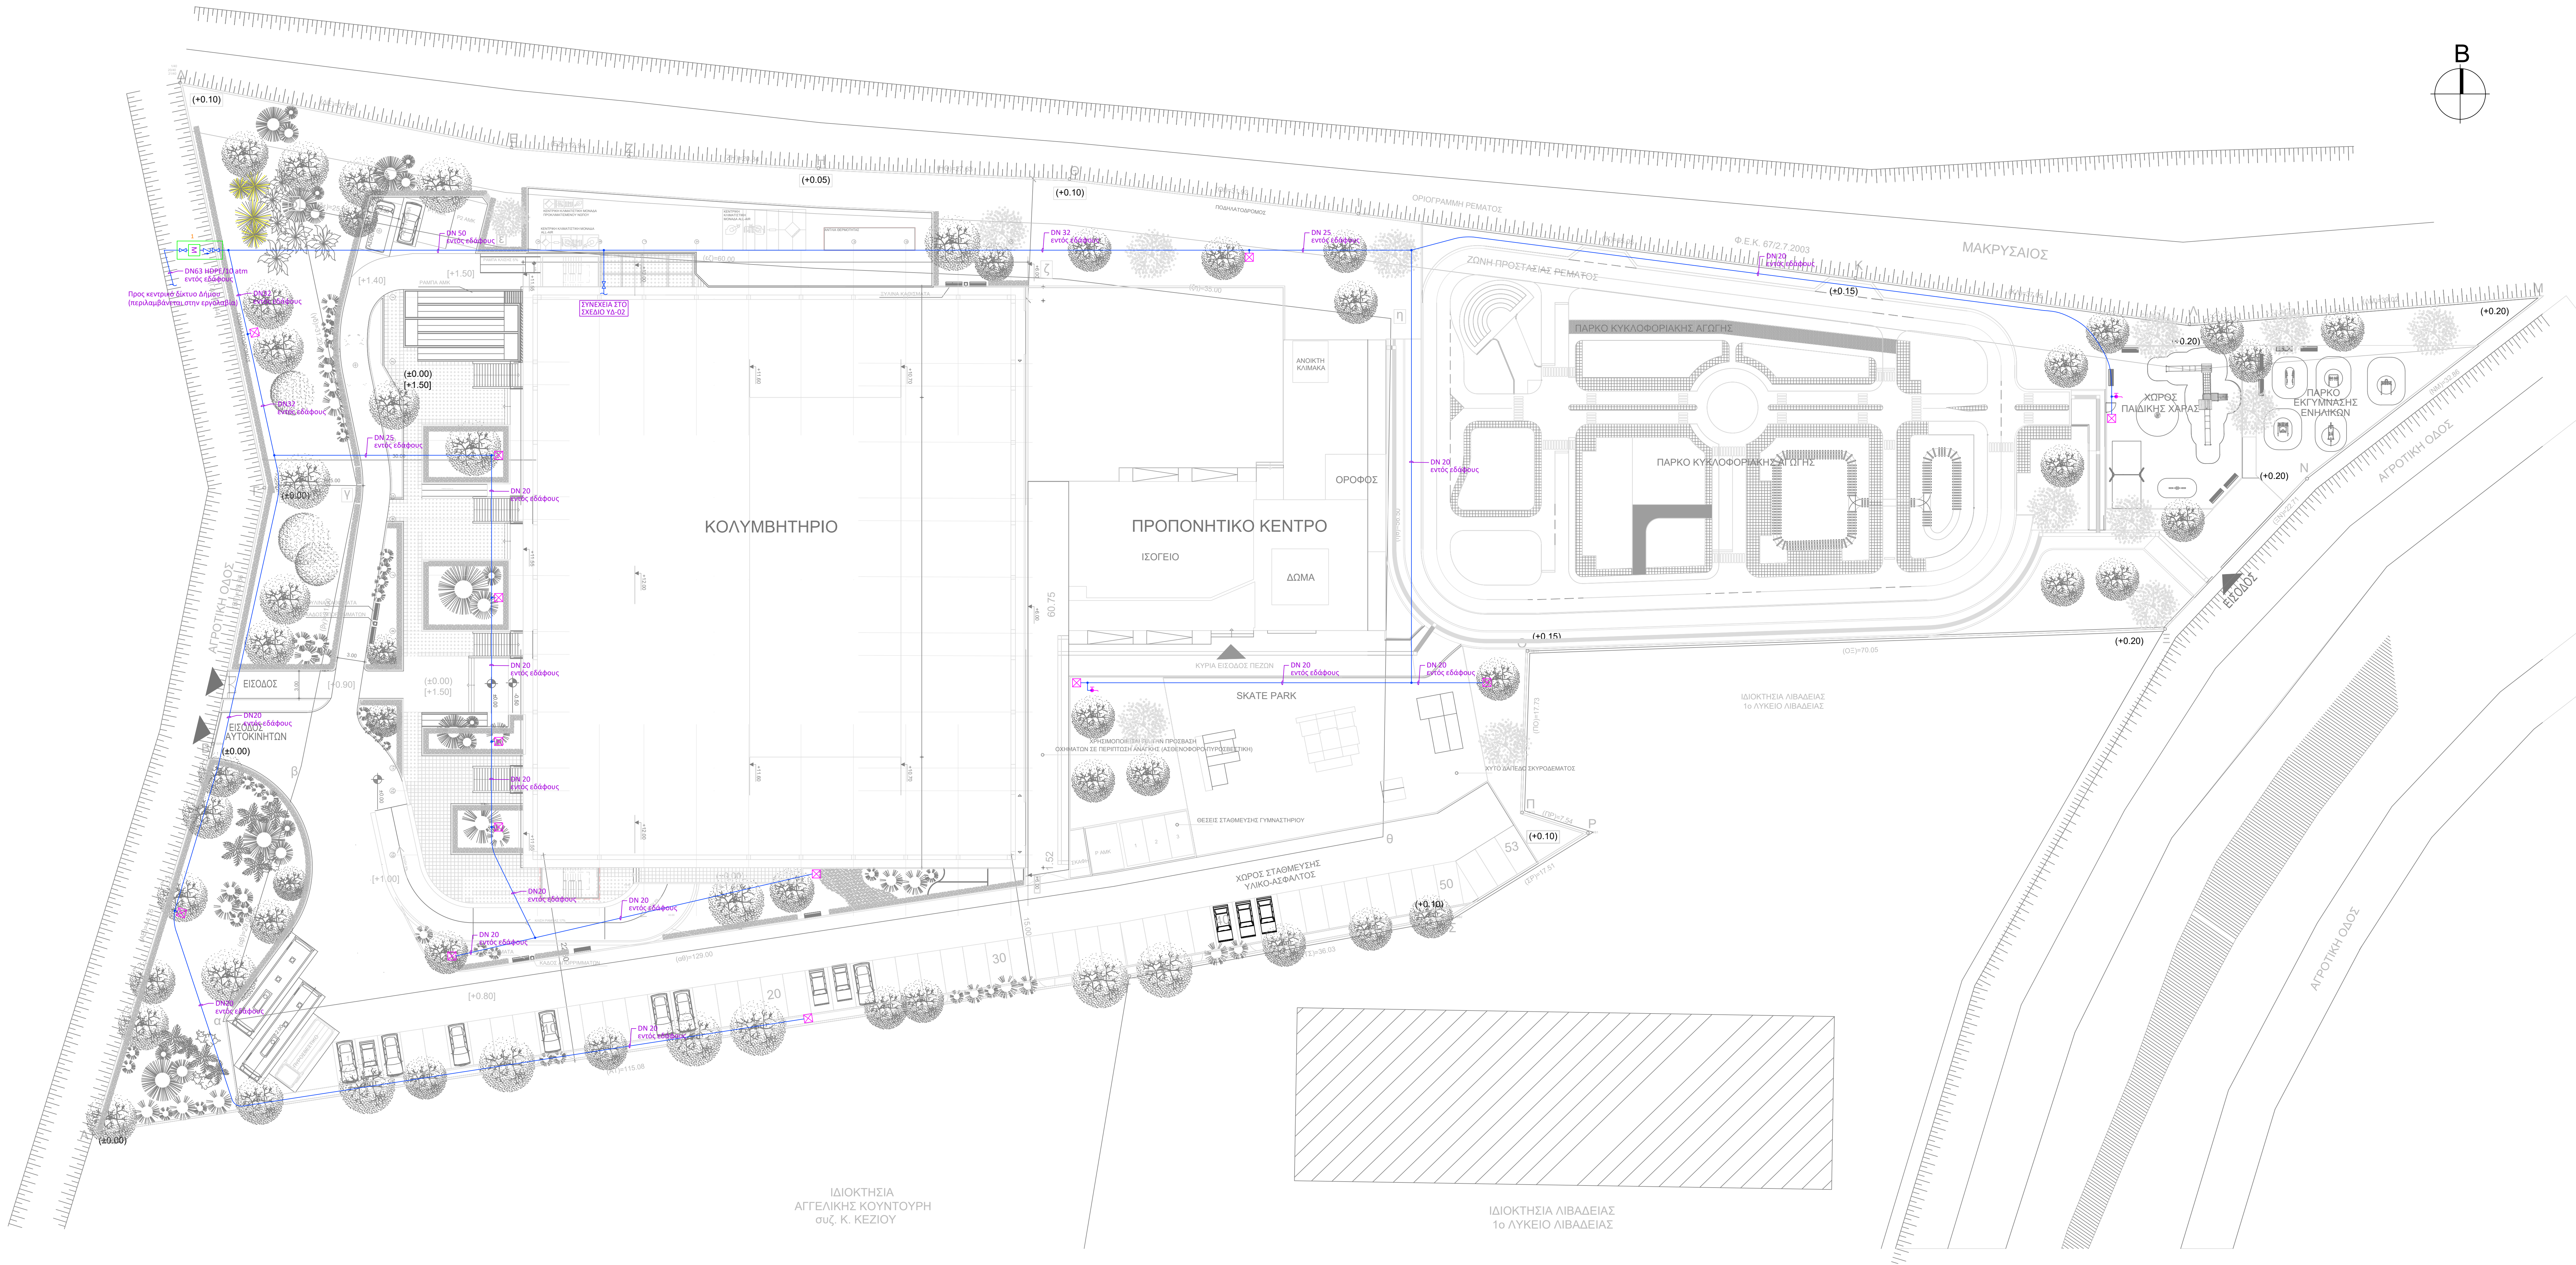


ΥΠΟΜΝΗΜΑ	
	ΓΡΑΜΜΗ ΚΡΟΥ ΝΕΡΟΥ
	ΒΑΘΙΑ ΑΝΤΙΣΤΡΟΦΗΣ
	ΒΑΘΑ ΔΙΑΚΟΠΗΣ
	ΠΑΡΟΧΗ ΚΡΟΥ ΝΕΡΟΥ / ΚΡΟΥΣΟΣ
	ΜΕΤΡΗΣΗΣ ΝΕΡΟΥ ΔΙΟΚΤΗΣΙΑΣ
	ΚΟΜΒΟΣ ΥΠΟΛΟΓΙΣΜΟΥ
	ΟΡΘΟΣΤΙΚΟ ΦΡΕΑΤΟ ΠΟΤΙΣΜΑΤΟΣ (PP)

ΙΛΙΑΣ ΠΕΛΕΚΙΣ
25/09/2026 11:31
ΑΚΡΙΒΕΣ ΑΝΤΙΓΡΑΦΟ

α/α	α/α	α/α	α/α	α/α
1	2	3	4	5
Κύριος του Έργου:				
ΕΛΛΗΝΙΚΗ ΔΗΜΟΚΡΑΤΙΑ ΝΟΜΟΣ ΒΟΙΩΤΙΑΣ ΔΗΜΟΣ ΛΕΒΑΔΕΩΝ				
Έργο:				
Α' ΦΑΣΗ - ΔΙΑΜΟΡΦΩΣΗ ΠΕΡΙΒΑΛΛΟΝΤΟΣ ΧΩΡΟΥ ΚΟΛΥΜΒΗΤΗΡΙΟΥ ΣΤΟΝ ΔΗΜΟΣ ΛΕΒΑΔΕΩΝ				
Τίτλος Σχεδίου:				Κλίμακα:
ΠΕΡΙΒΑΛΛΩΝ ΧΩΡΟΣ ΥΔΡΕΥΣΗ				1:250
Α/Α Σχεδίου:		Μελέτη: 07/2024	Συμπρόταση Γραφείο:	
ΥΔ	05	ΗΛΕΚΤΡΟΜΗΧΑΝΟΛΟΓΙΚΗ		
		Στάδιο:		
		ΜΕΛΕΤΗ ΕΦΑΡΜΟΓΗΣ		
Ημερομηνία:				
ΟΚΤΩΒΡΙΟΣ 2024				
Συντάχθηκε 21/10/2026:			Θεωρήθηκε 21/10/2026:	
ΧΑΤΖΟΠΟΥΛΟΣ ΠΑΡΑΣΚΕΥΑΣ ΗΛΕΚΤΡΟΛΟΓΟΣ ΜΗΧΑΝΙΚΟΣ Π.Ε.			Ο ΠΡ/ΝΟΣ Δ/ΝΣΗΣ Τ.Υ.Δ.Α. ΝΤΑΛΙΑΝΗΣ ΧΡΗΣΤΟΣ ΤΟΠΟΓΡΑΦΟΣ ΜΗΧΑΝΙΚΟΣ Π.Ε.	